

De Hoge Wei



VERKOOPTEKENING


De Hoge Wei Kesteren
A1 - 3 (D)




Aanzicht zuidgevel (voorgevel)



Aanzicht westgevel (links)

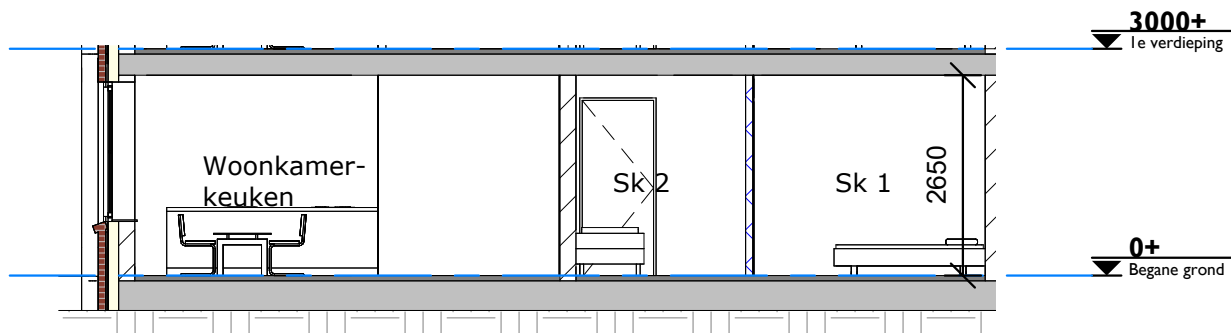

Doorsnede D1-1

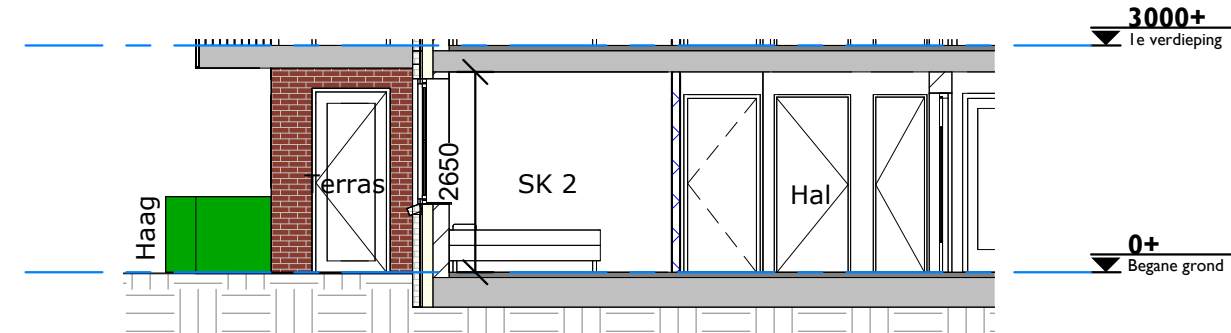

Doorsnede D1-2

De
Hoge
Wei

LEGENDA

IMPRESSIES


De tekeningen en afbeeldingen geven een impressie van het ontwerp. De werkelijke uitvoering en kleuren van gevelaanzichten, schilderwerk, dakbedekkingen etc. kunnen afwijken. Aan deze tekeningen kunnen, ondanks alle zorgvuldigheid, géén rechten worden ontleend.

MAATVOERING EN INRICHTING

De maten op de tekening zijn circa-maten. Deze zijn aangegeven in millimeters, tenzij anders vermeld. Bij de maatvoering tussen de wanden is geen rekening gehouden met enige wandafwerking, zoals wandtegels en spuitwerk. Daarnaast kunnen zich tijdens de bouw veranderingen voordoen, die kunnen leiden tot verschillen. Op de tekening aangegeven meubilair en apparatuur dienen alleen ter oriëntatie.

RENVOOI Gevelaanzichten

SYMBOLEN

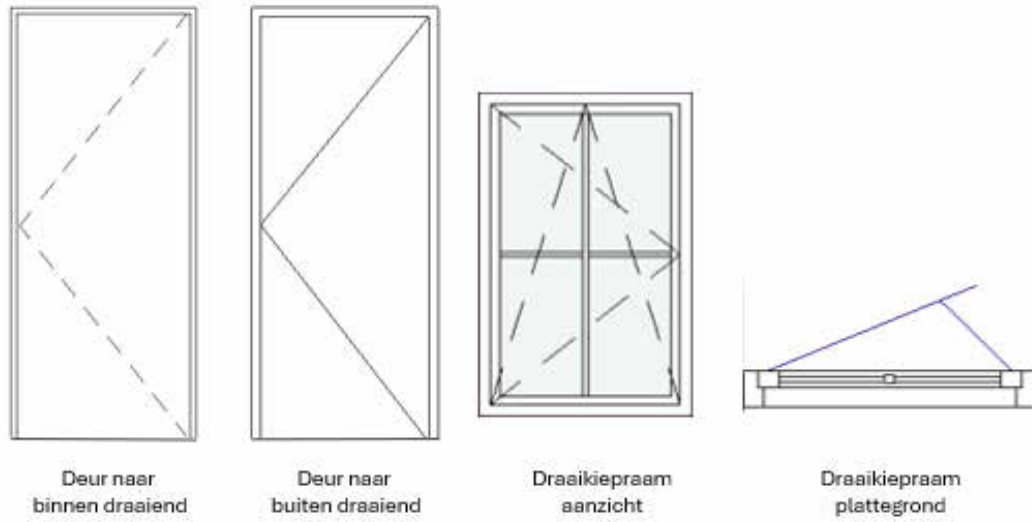

Verkooptekening

Kavelnr.
D - bouwnr. 3

Onderdeel:
Aanzichten

Datum
08-09-2025

Schaal:
1:100/ 1:125

Formaat:
A2

Status:
Concept




LEGENDA

IMPRESSIES
De tekeningen en afbeeldingen geven een impressie van het ontwerp. De werkelijke uitvoering en kleuren van gevelaanzichten, schilderwerk, dakbedekkingen etc. kunnen afwijken. Aan deze tekeningen kunnen, ondanks alle zorgvuldigheid, géén rechten worden ontleend.


MAATVOERING EN INRICHTING
De maten op de tekening zijn circa-maten. Deze zijn aangegeven in millimeters, tenzij anders vermeld. Bij de maatvoering tussen de wanden is geen rekening gehouden met enige wandafwerking, zoals wandtegels en spuitwerk. Daarnaast kunnen zich tijdens de bouw veranderingen voordoen, die kunnen leiden tot verschillen. Op de tekening aangegeven meubilair en apparatuur dienen alleen ter oriëntatie.

RENVOOI Plattegronden

- SYMBOLEN**
- | | | | |
|----------|----------------------|------|------------------|
| kk. | Koelkast | wm. | Wasmachine |
| vw. | Vaatwasser | dr. | Droger |
| gs. | Gootsteen | mk. | Meterkast |
| k./ afz. | Kookplaat/ afzuigkap | wp. | Warmtepomp |
| wb. | Wasbak | wtw. | WTW unit |
| t. | Toilet | hwa | Hemelwaterafvoer |
| d. | Douche | mv | Mech. ventilatie |
| | | V. | Vaste beglazing |
- Schakelaar, enkelpolig / wissel / kruis / serie
- Centraaldoos/aansluitpunt ten behoeve van verlichting
- Thermostaat (1.500+vl)
- Aansluitpunt ten behoeve van wandlamp en/of wand-/spiegelverlichting (excl. armatuur)Schakeldraad en "vaste voeding/fase (L + N + PE + Schakeldraad)
- Contactdoos enkelvoudig uitgevoerd met "Verhoogde aanraakbeveiliging" (Kindveilig)
- Contactdoos 2-voudig met "Verhoogde aanraakbeveiliging" (Kindveilig), gemonteerd in ovale inbouwdoos
- Contactdoos, spatwaterdicht opbouw (klapdeksel)
- Centraal AardPunt (boven verlaagd plafond), hierop aan te sluiten:
- alle aansluitpunten conform NEN 1010 / NPR 5310, incl. metalen montageprofielen in wanden of frames van voorzetwanden
- Perilex contactdoos 400/230V-16A (3F+N+A)
- Kookgroep: Perilex contactdoos 2x230V-16A (2F+2N+A)
- Ventilatie: Perilex contactdoos t.b.v. aansluiten 3-standen schakelaar MV/WTW (F+N+A+ 2 standen (230V))
- 3-standen schakelaar t.b.v. MV/WTW (1.050/1.500+vl)
- Loze leiding (met trekdraad), naar meterkast (300+vl)
- Data/telefoon a.s.p. 2-voudig U/UTP CAT 6A (RJ-45)
- Data/telefoon a.s.p. 1-voudig U/UTP CAT 6A (RJ-45)
- Video-intercom binnenpost, voorzien van 2e beltoon t.b.v. beldrukker voordeur en drukknop "deur open" (t.b.v. deuropener)
- Beldrukker, bij toepassing (video-)intercom gekoppeld aan binnenpost
- Aardmat
- Optische (RF) rookmelder conform NEN 2555, 230V + back-up batterij,onderling (binnen appartement bekabeld) gekoppeld.
- Daar waar nodig wordt rekening gehouden met de minimale geluidseis van 65/75 dB(A)
- Verdeler vloerverwarming

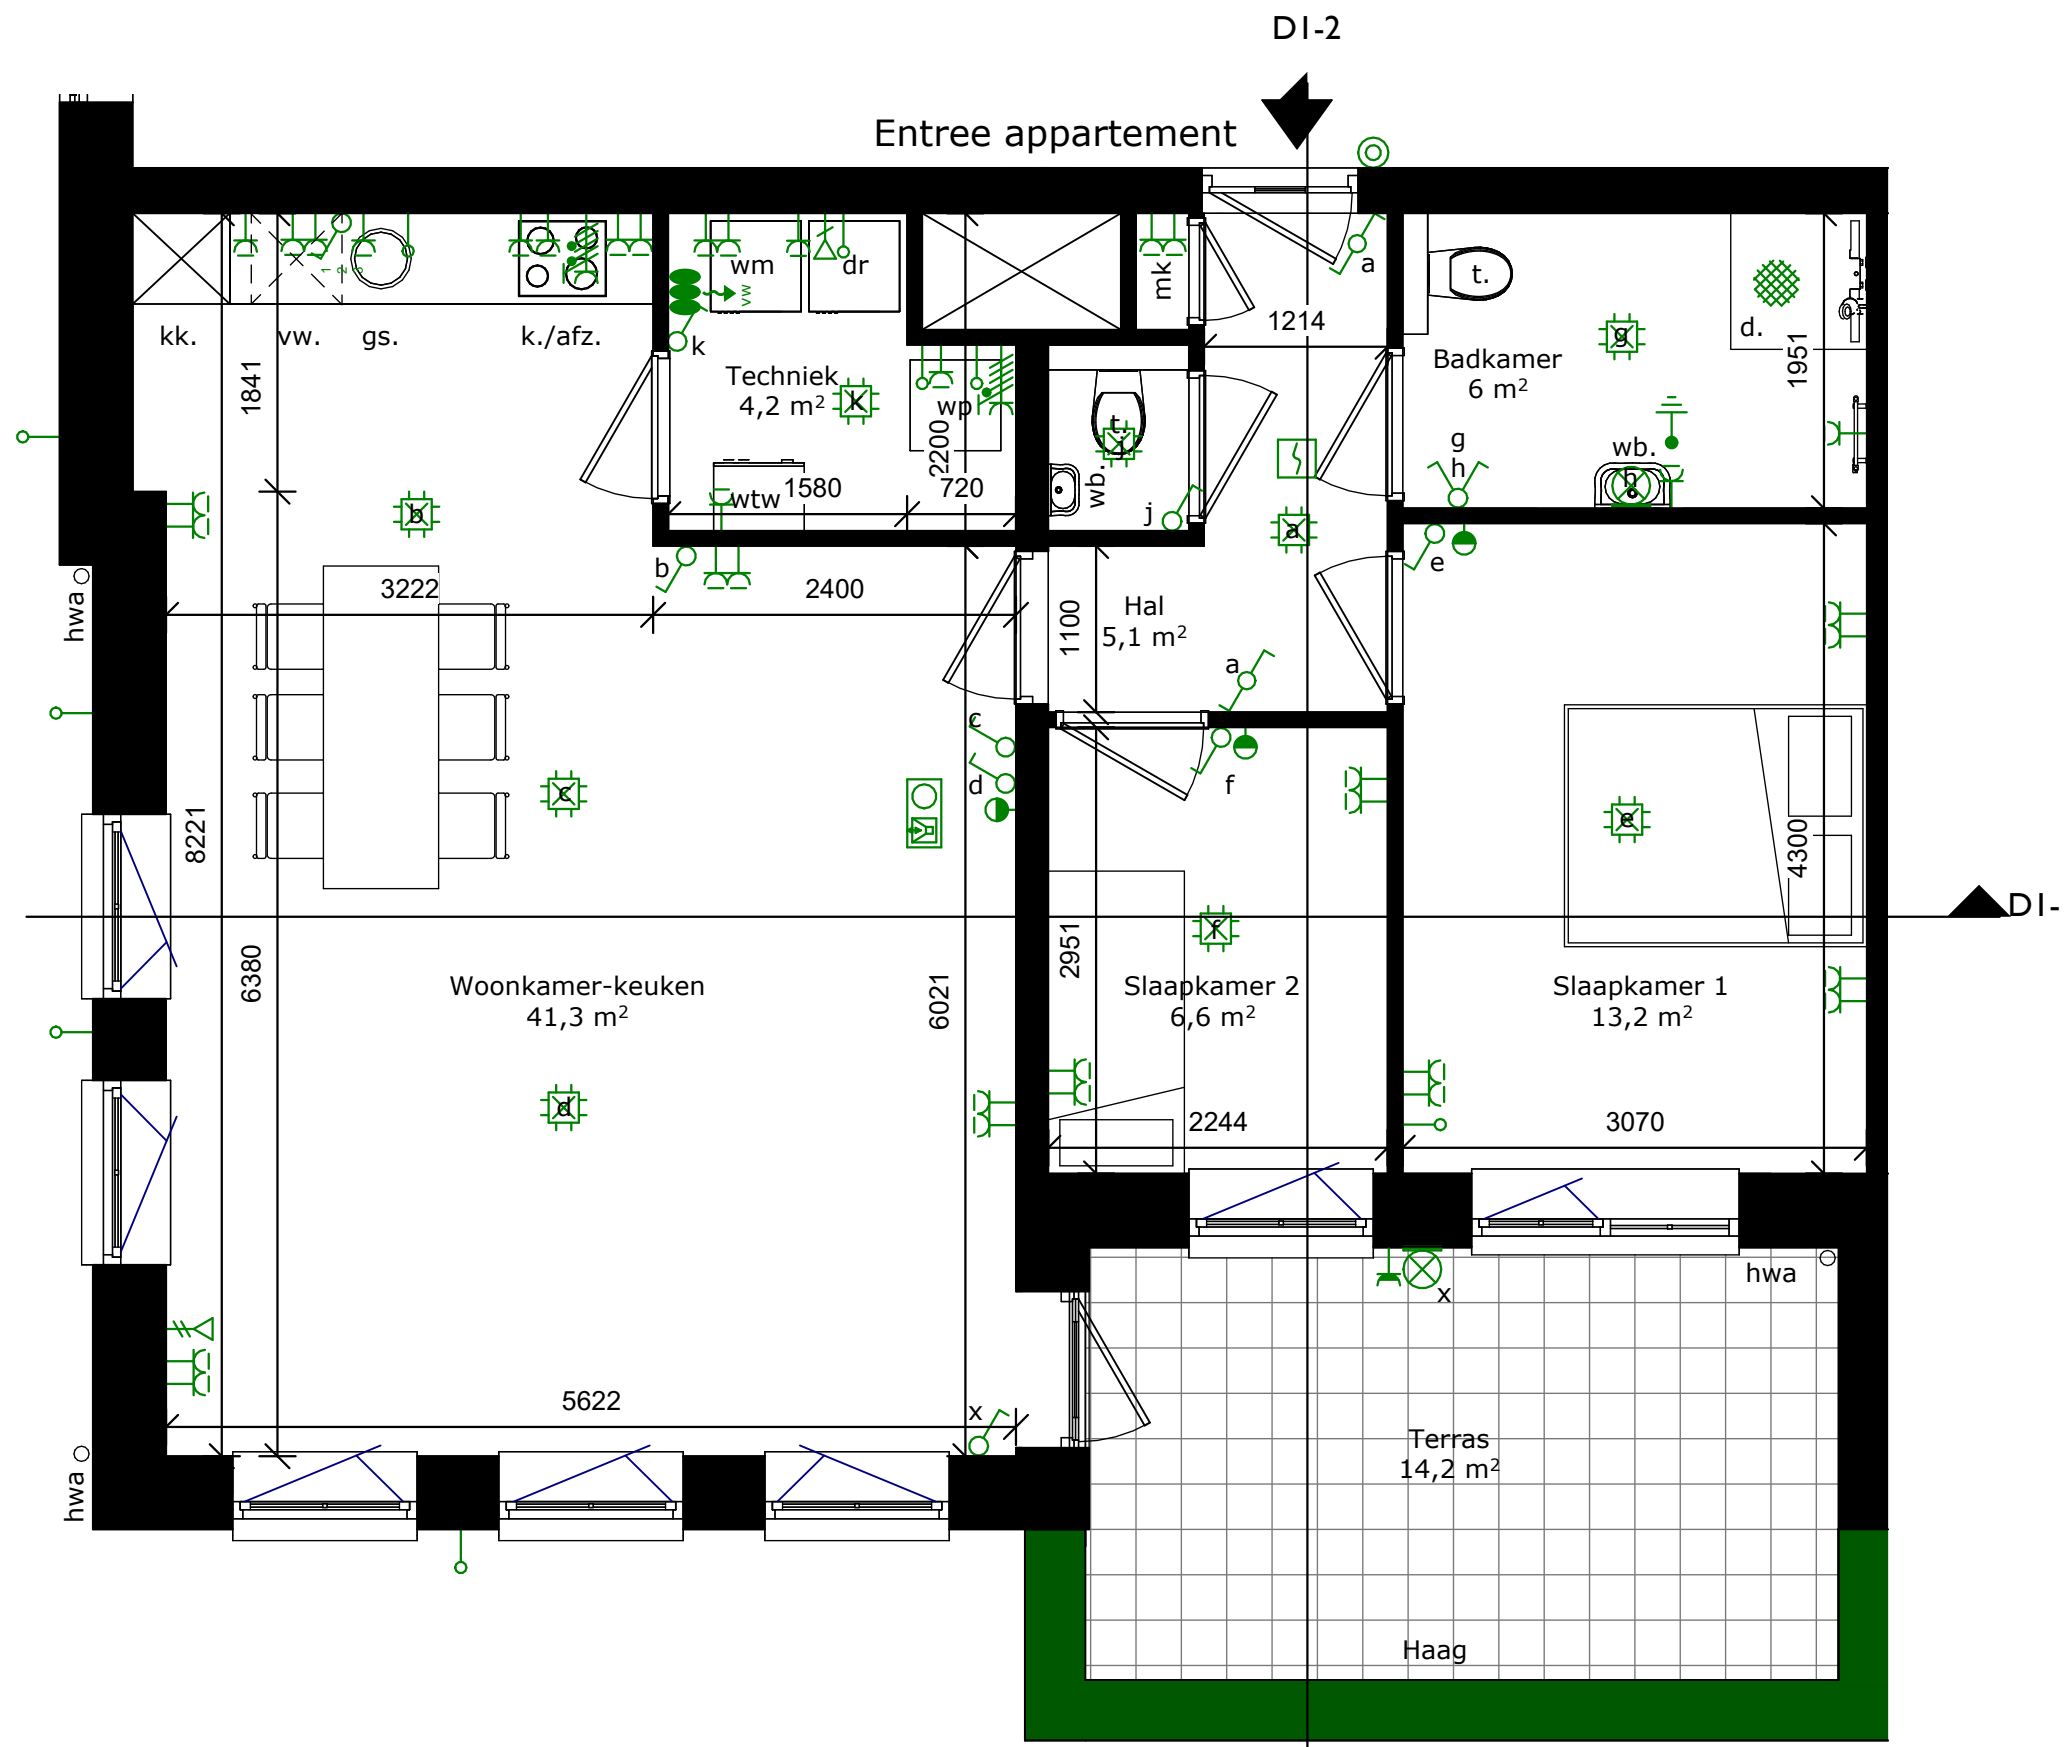

Appartement

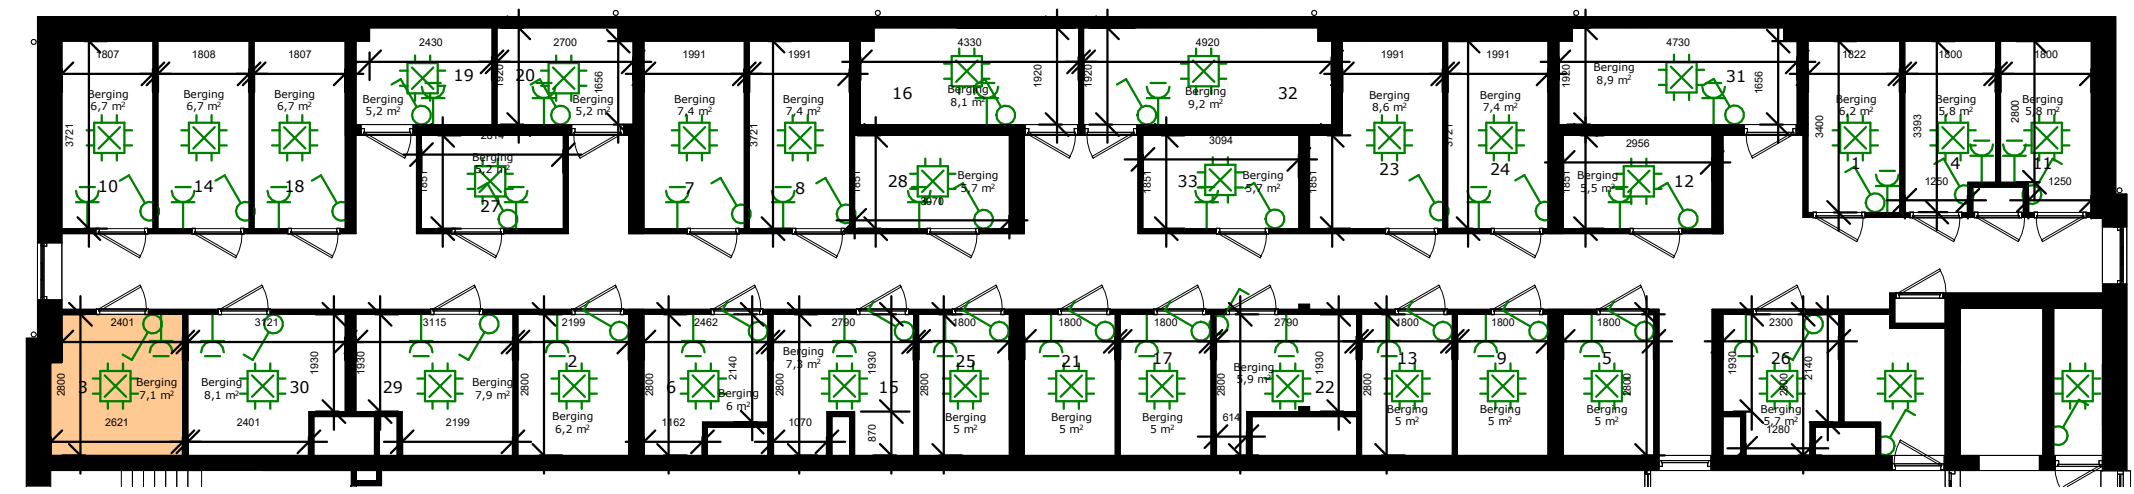

Bergingen

Nummering overeenkomstig met bouwnummers



Ligging appartement op de begane grond

Verkooptekening

Kavelnr.
D - bouwnr. 3

Onderdeel:
Plattegronden

Datum
08-09-2025

Schaal:
1:50/ 1:150

Formaat:
A2

Status:
Concept