


De Hoge Wei



VERKOOPTEKENING


De Hoge Wei Kesteren
A5 - type E

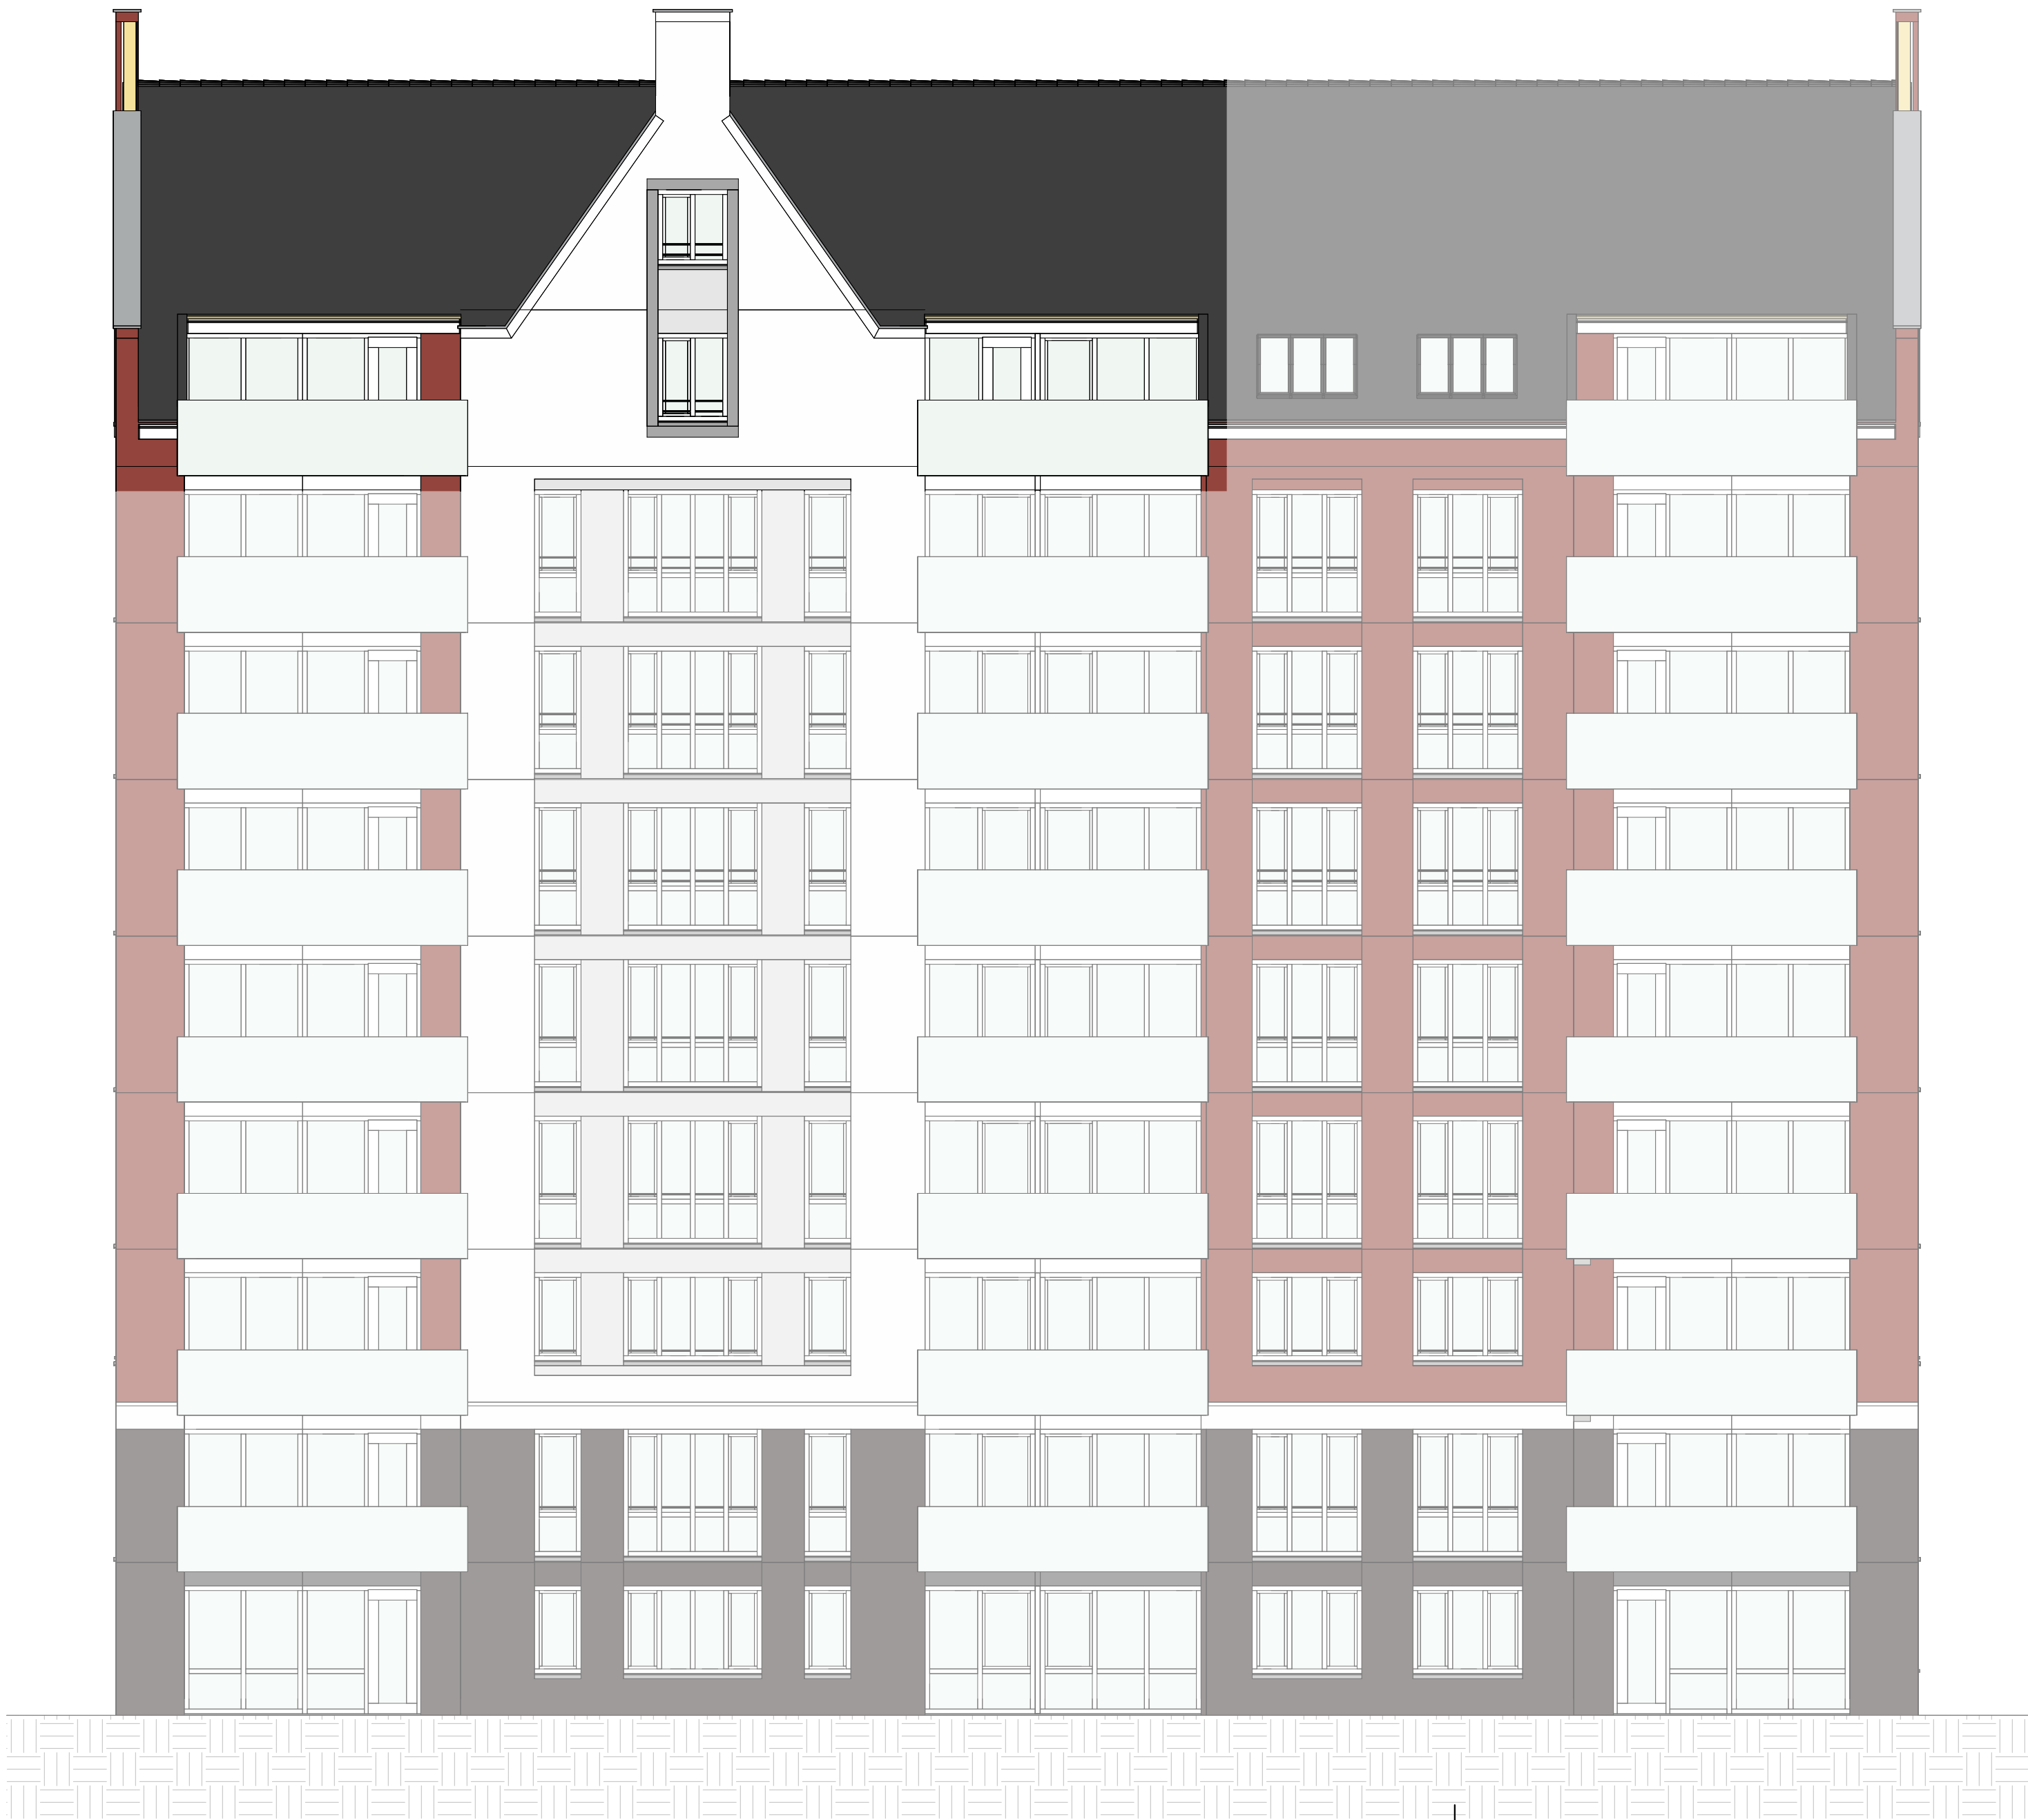


Vooraanzicht



Zijaanzicht

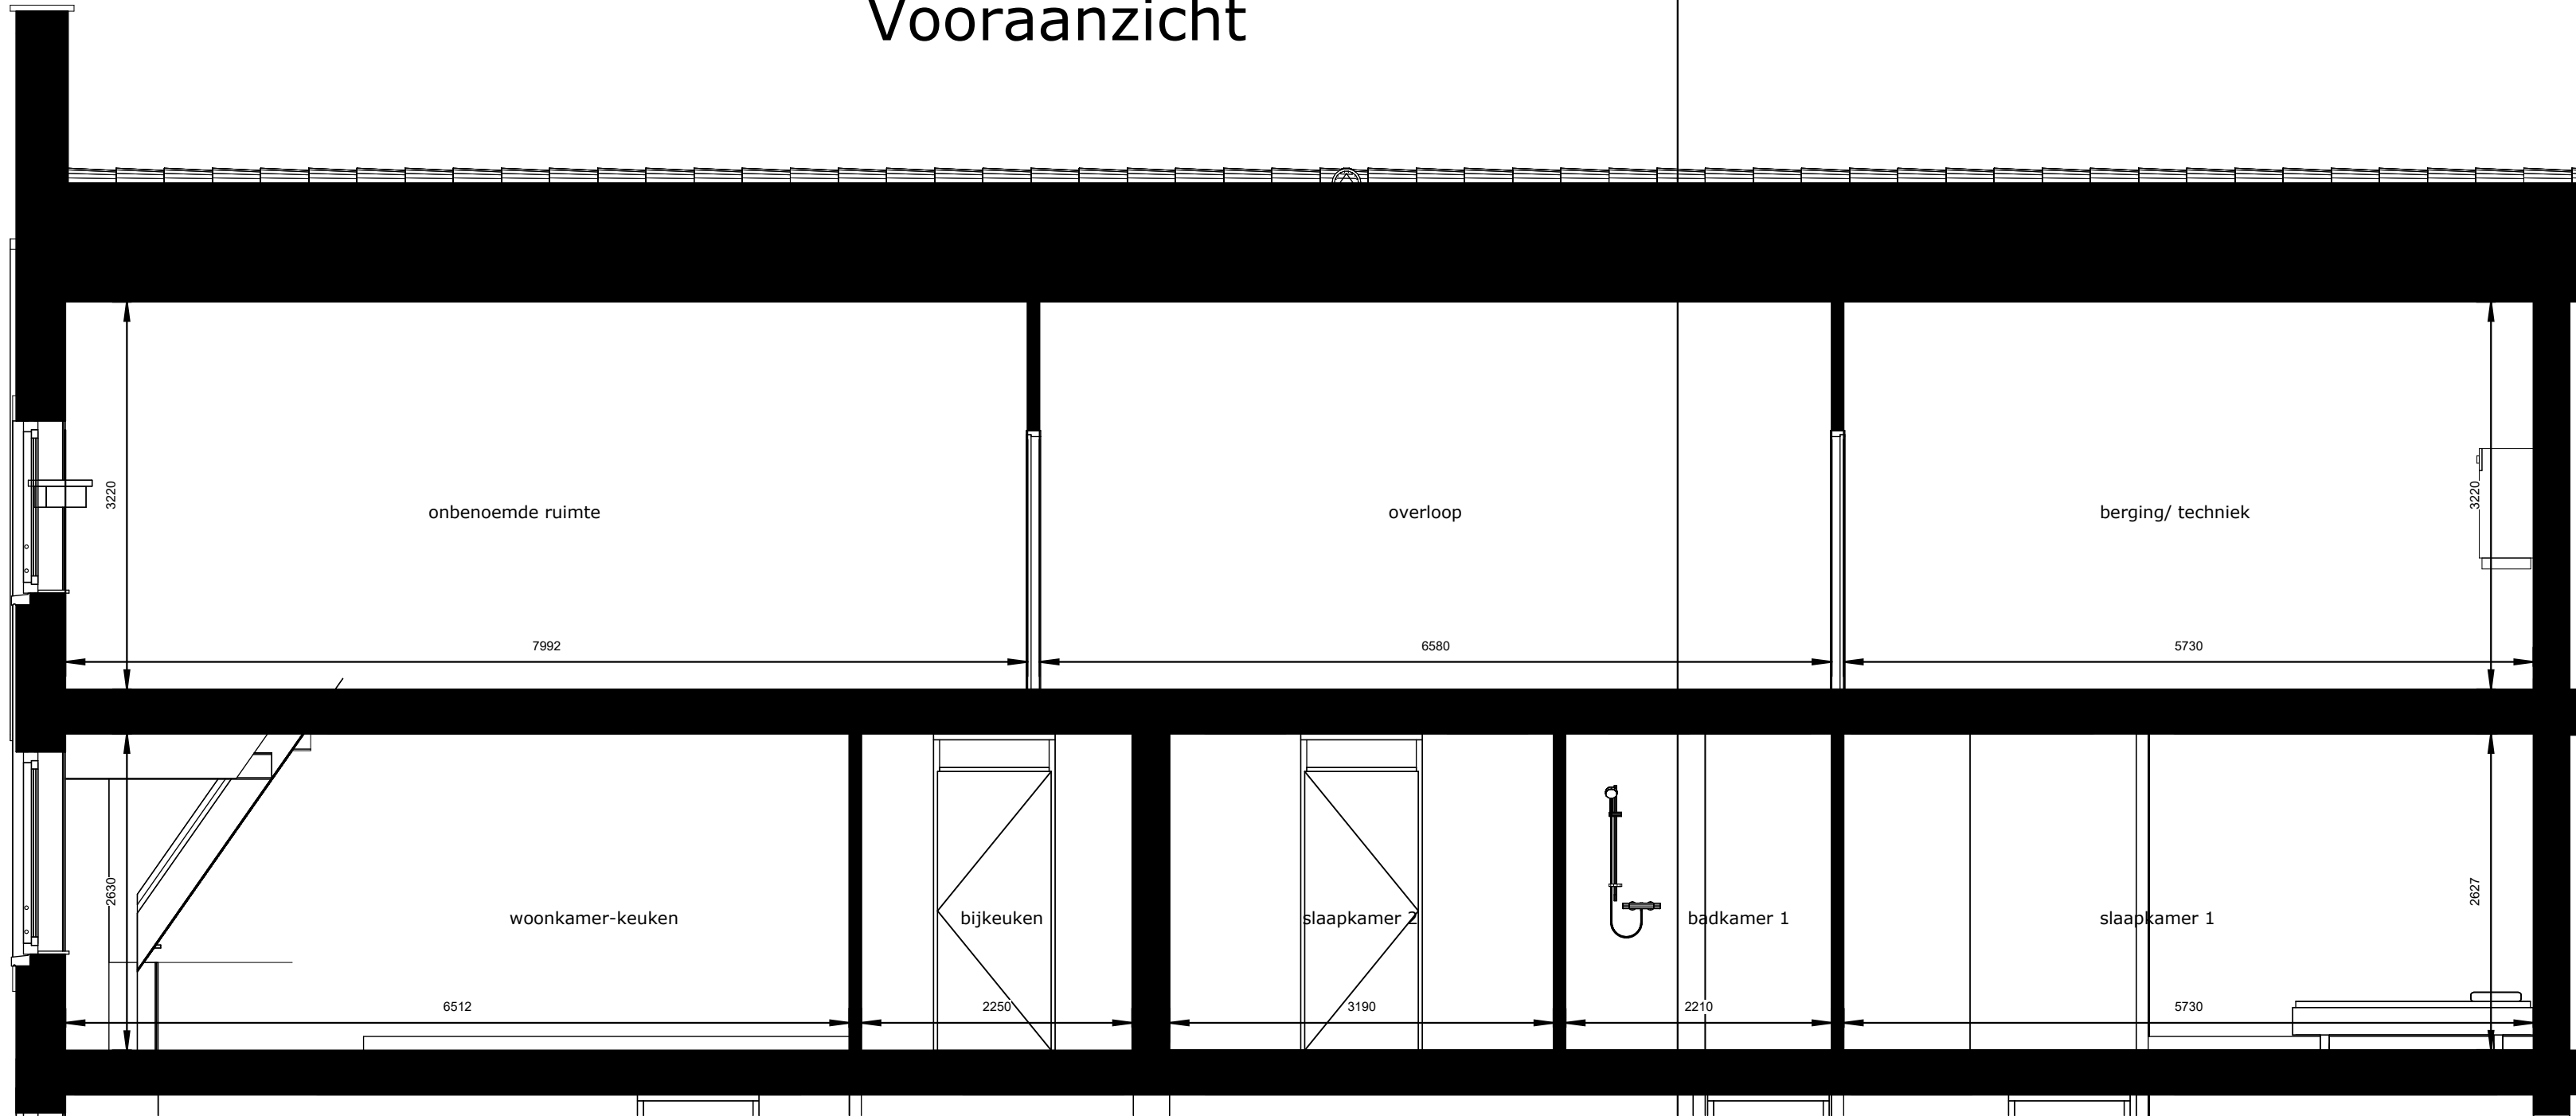

Langsdoorsnede

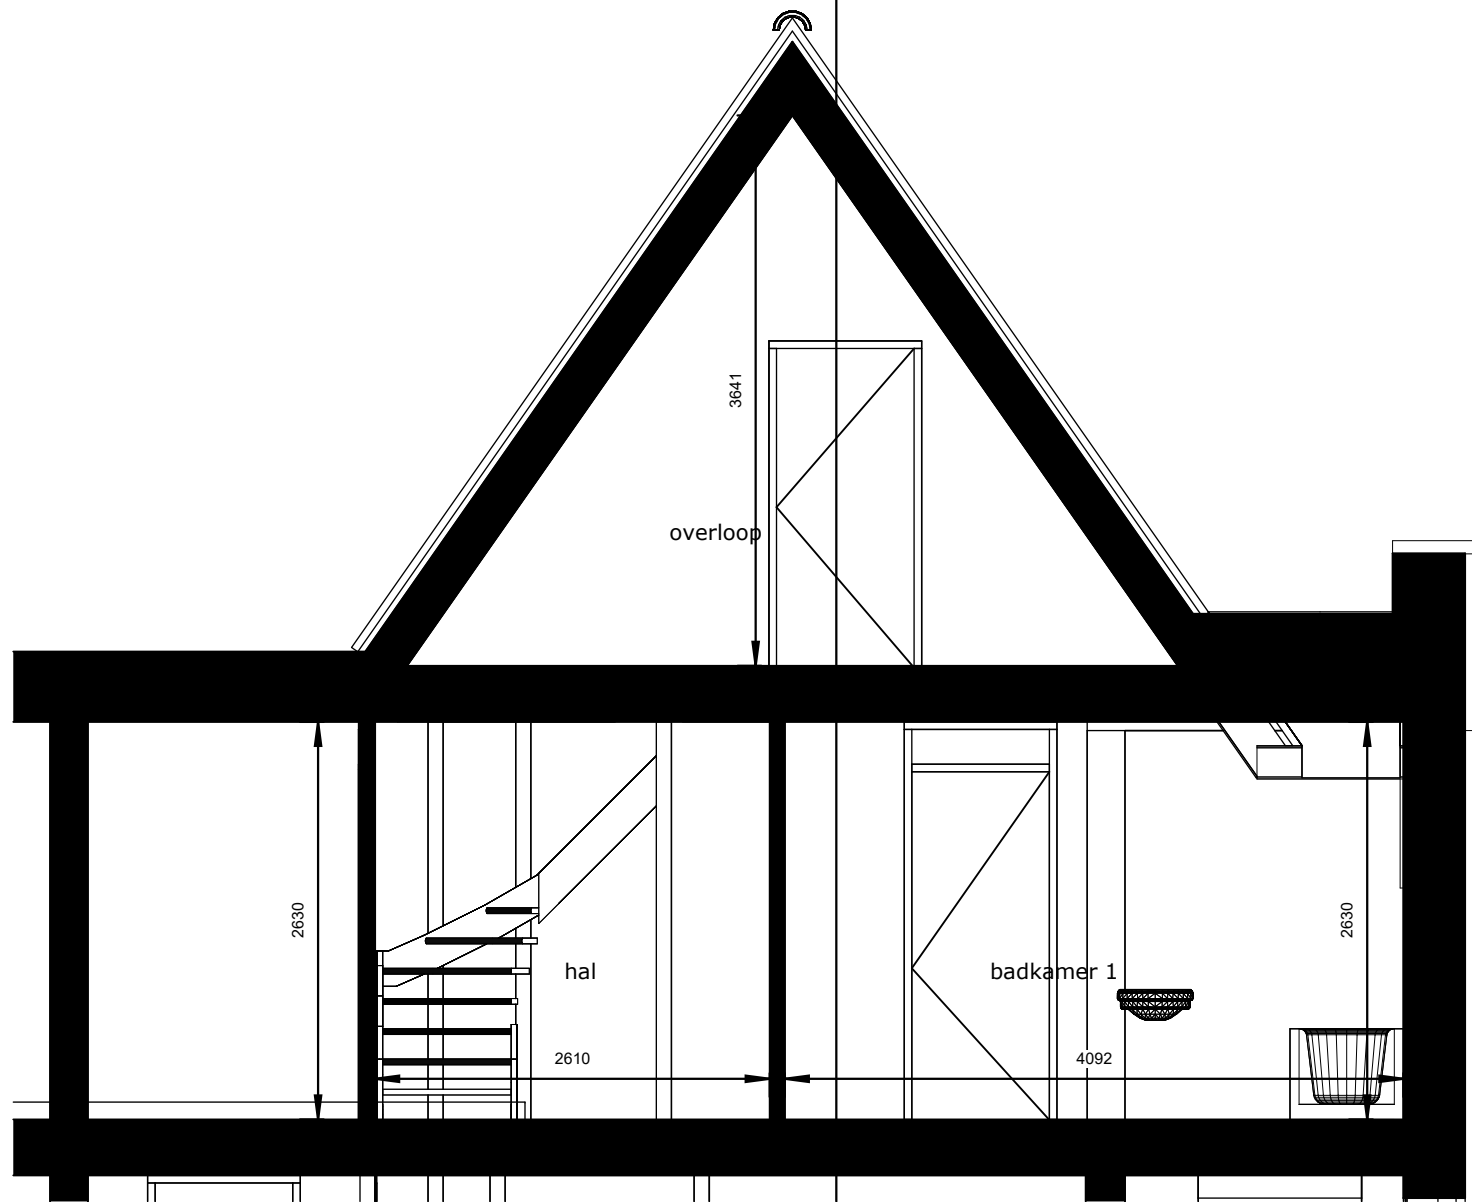

Dwarsdoorsnede


De
Hoge
Wei

LEGENDA

IMPRESSIES
De tekeningen en afbeeldingen geven een impressie van het ontwerp. De werkelijke uitvoering en kleuren van gevelaanzichten, schilderwerk, dakbedekkingen etc. kunnen afwijken. Aan deze tekeningen kunnen, ondanks alle zorgvuldigheid, géén rechten worden ontleend.

MAATVOERING EN INRICHTING
De maten op de tekening zijn circa-maten. Deze zijn aangegeven in millimeters, tenzij anders vermeld. Bij de maatvoering tussen de wanden is geen rekening gehouden met enige wandafwerking, zoals wandtegels en spuitwerk. Daarnaast kunnen zich tijdens de bouw veranderingen voordoen, die kunnen leiden tot verschillen. Op de tekening aangegeven meubilair en apparatuur dienen alleen ter oriëntatie.

RENVOOI Gevelaanzichten

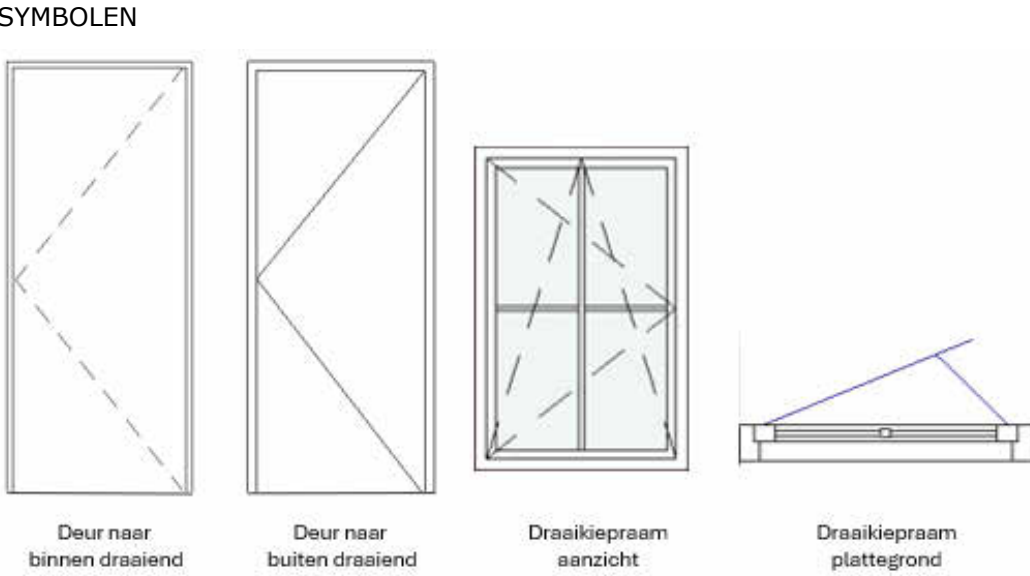


Verkooptekening


Kavelnr.
Type E: 111,114
Onderdeel:
Aanzichten en doorsneden
Datum
22-09-2026
Schaa:
1:50/ 1:100

Formaat:
A1+
Status:
Concept




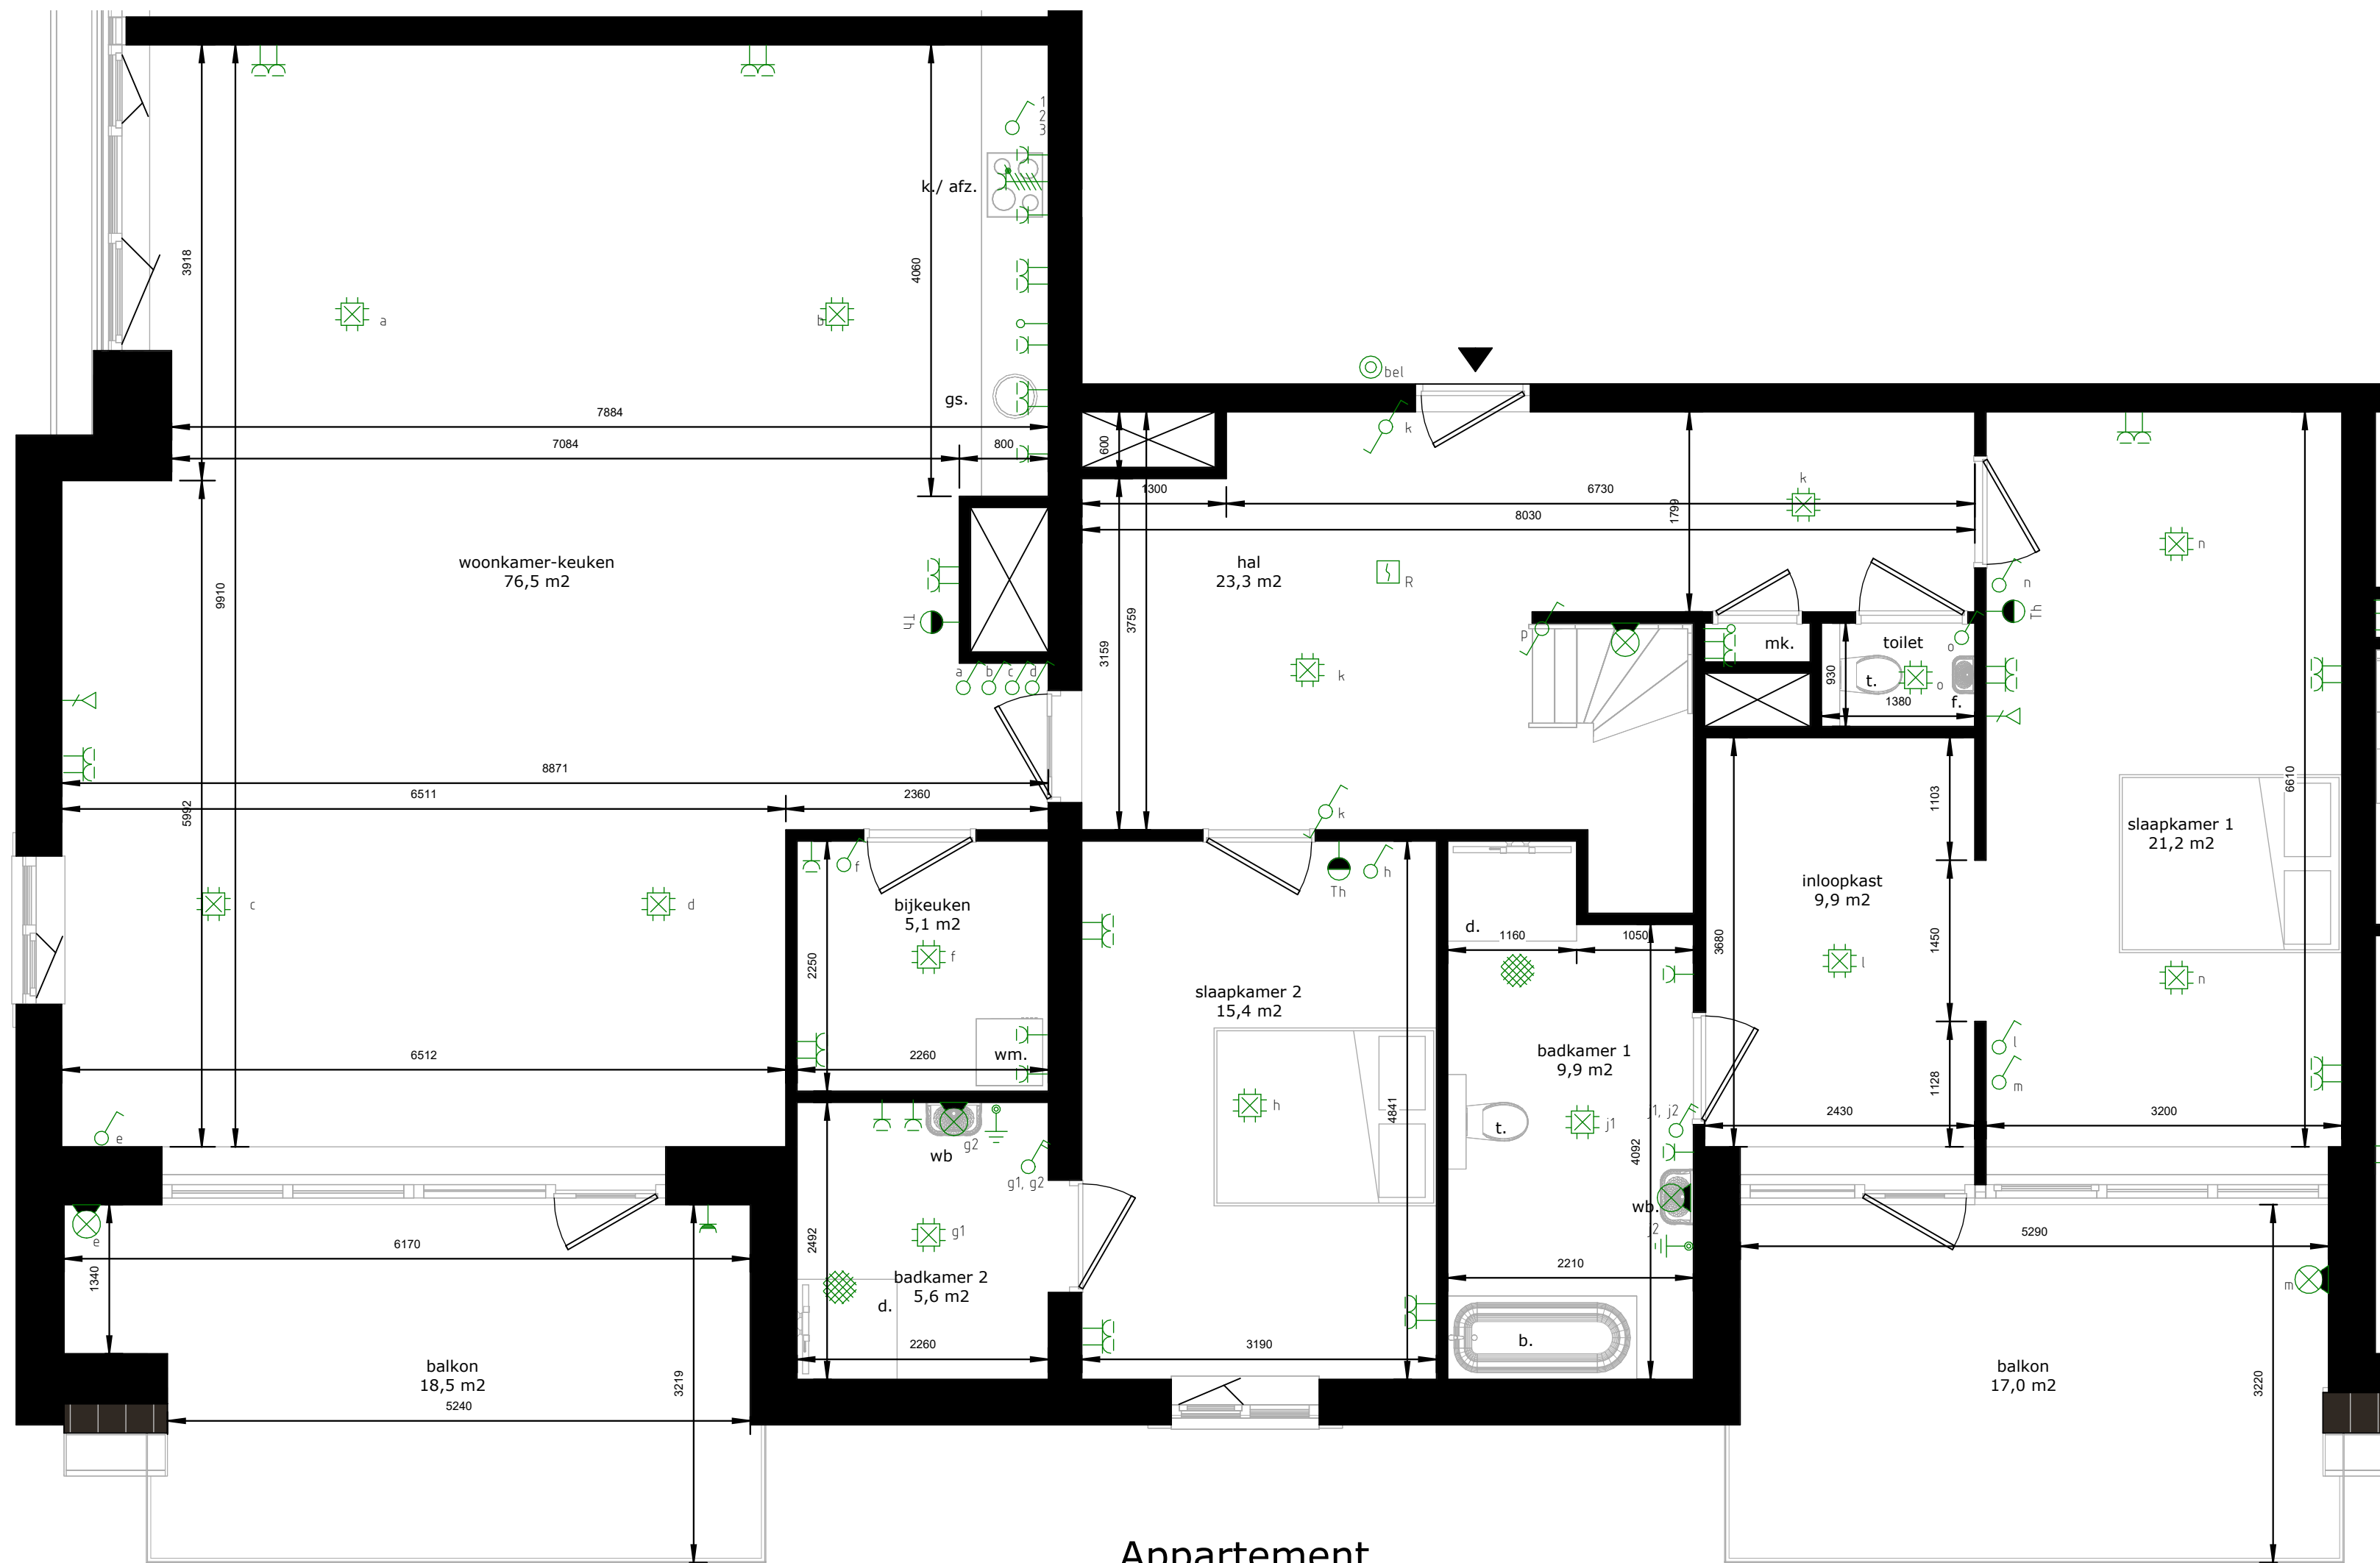


Appartement

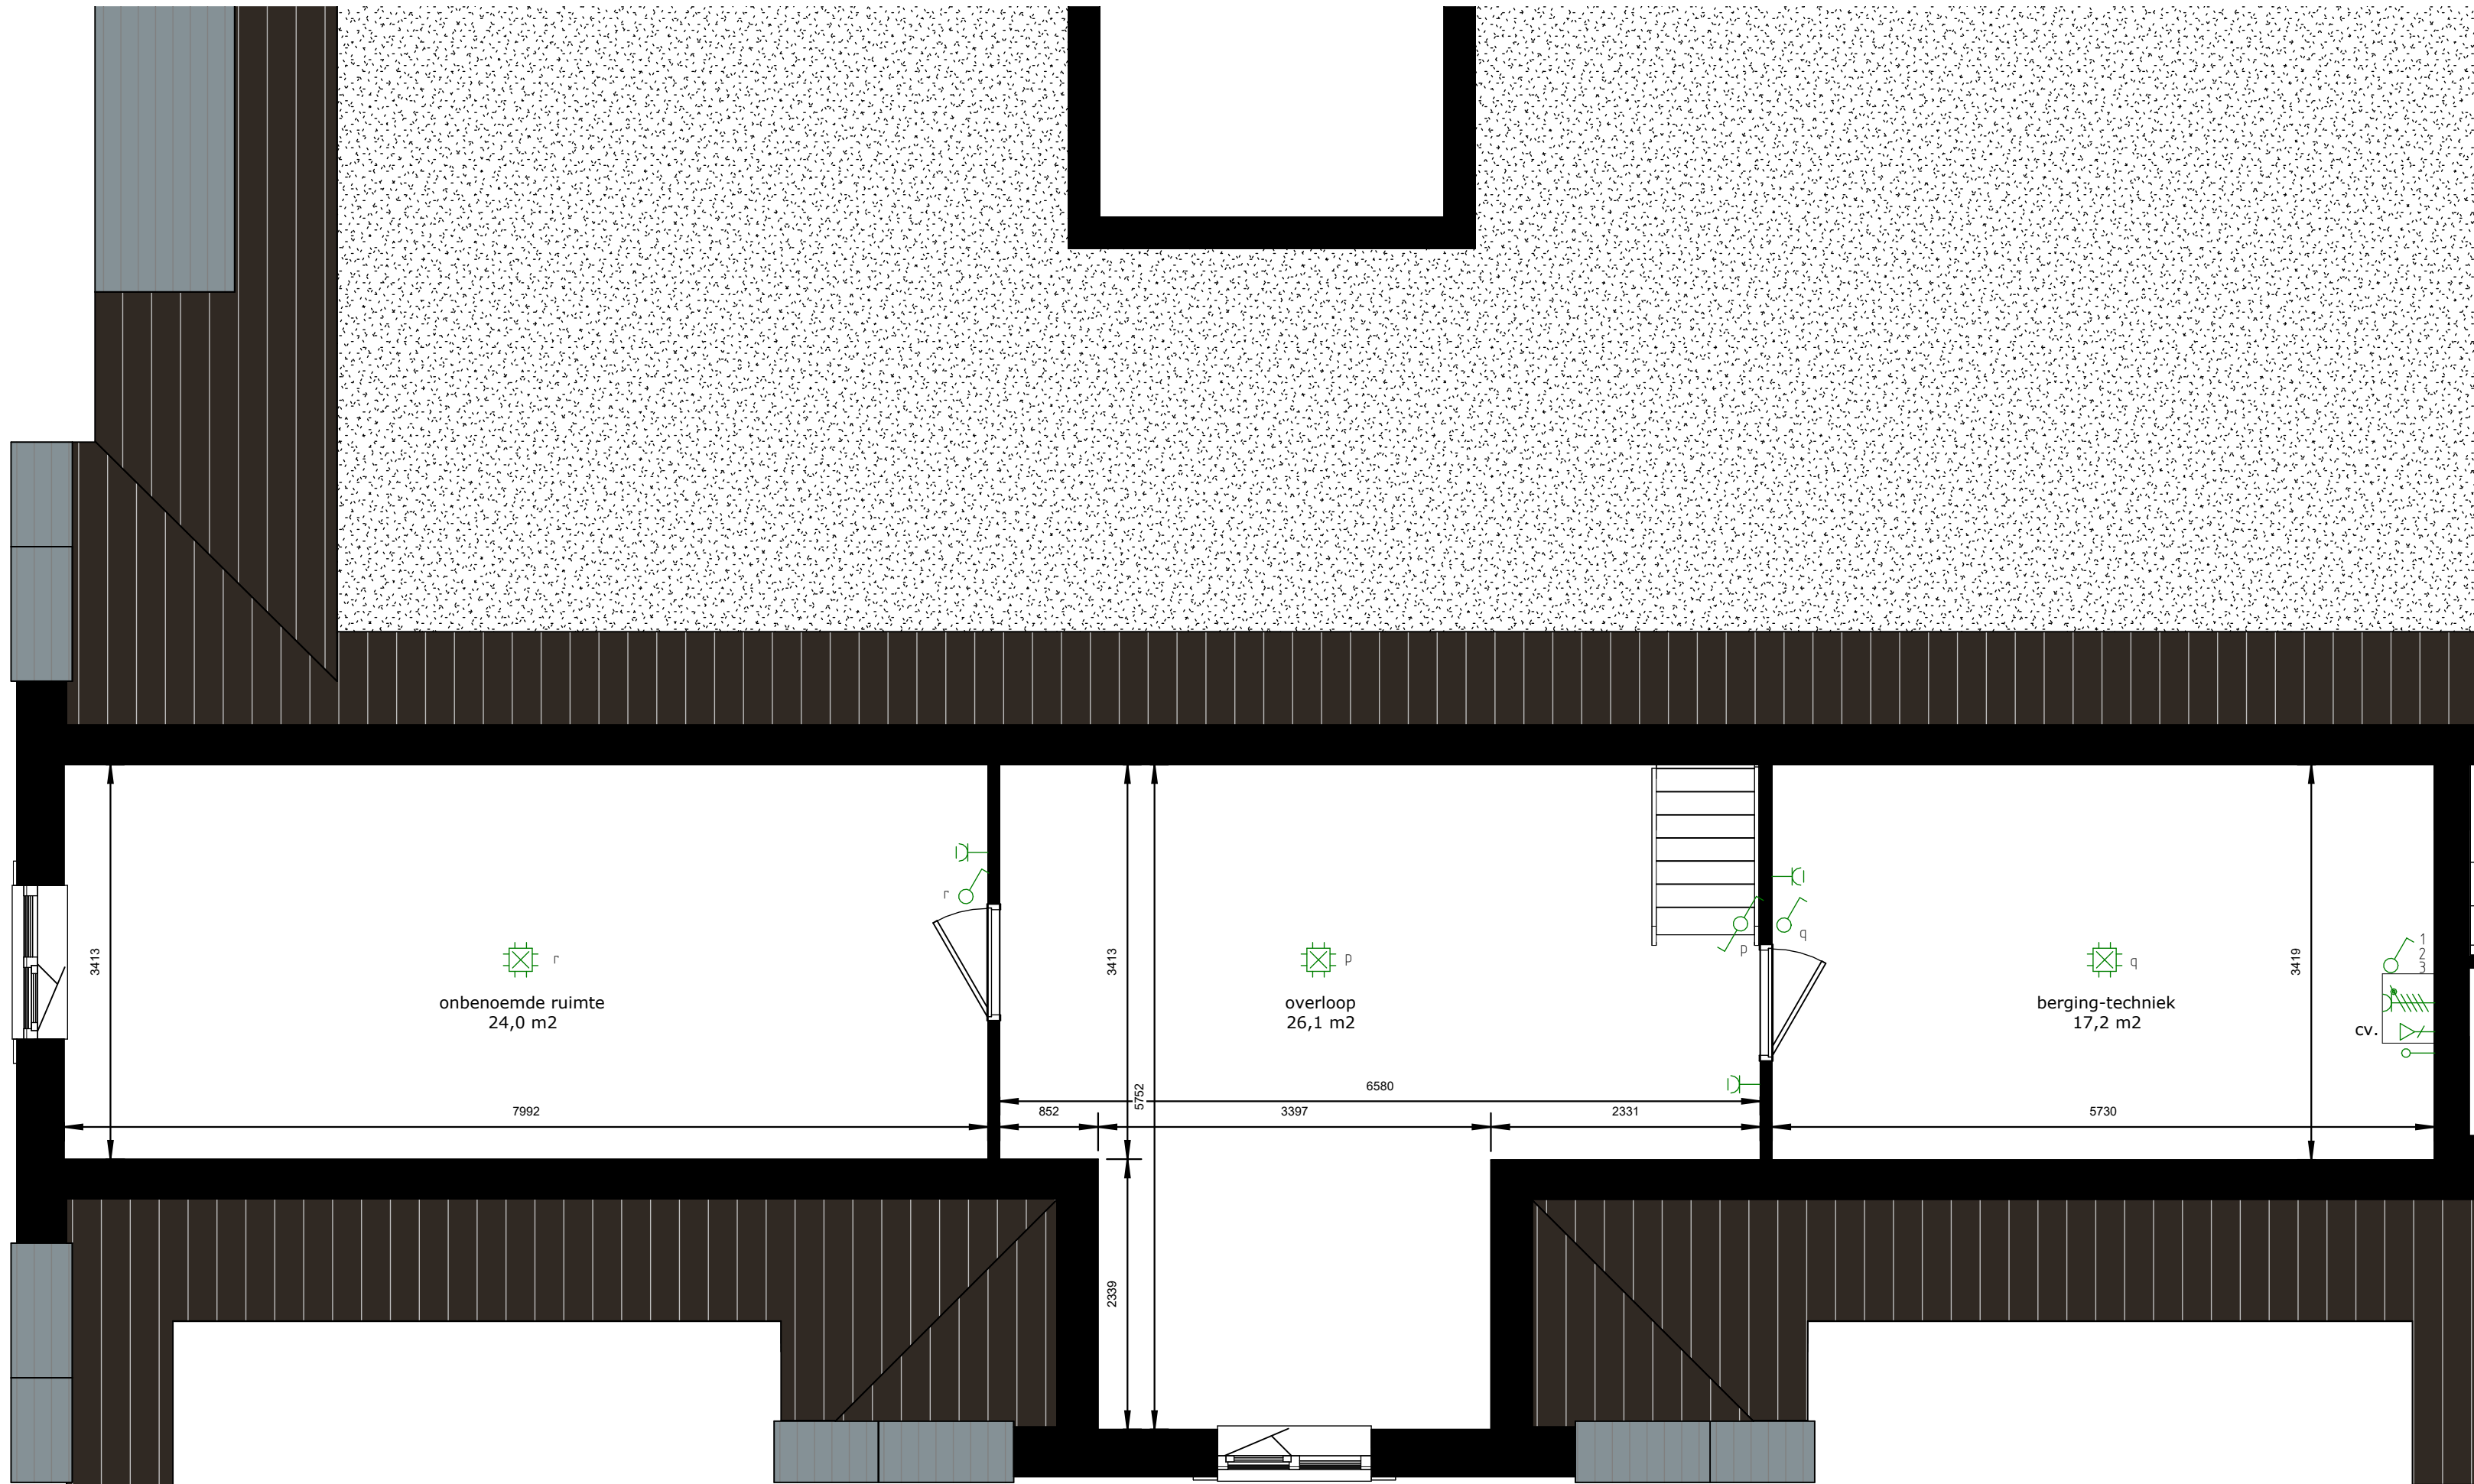

Zolder

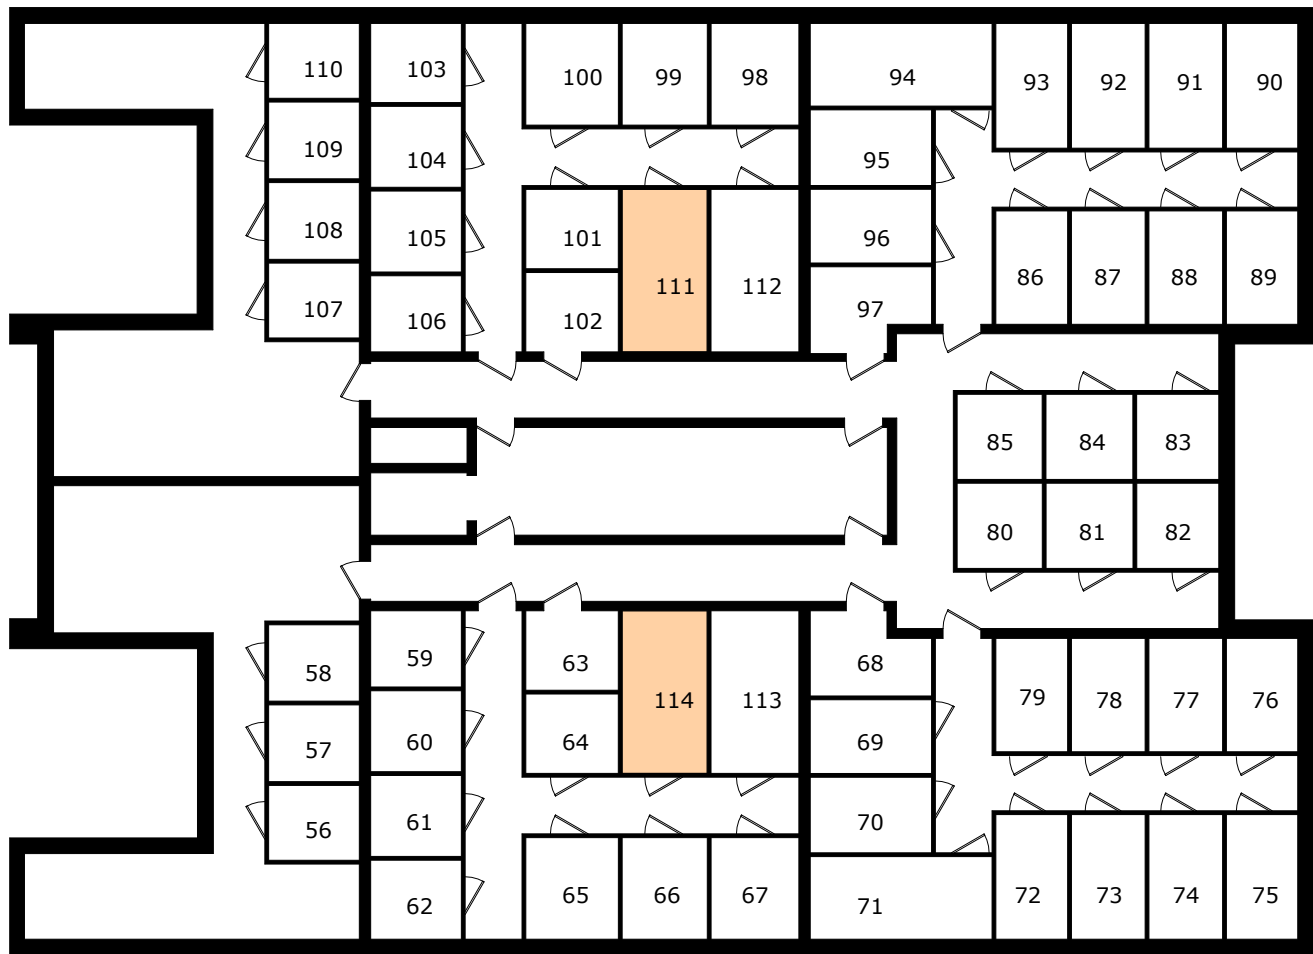

Berging(en)

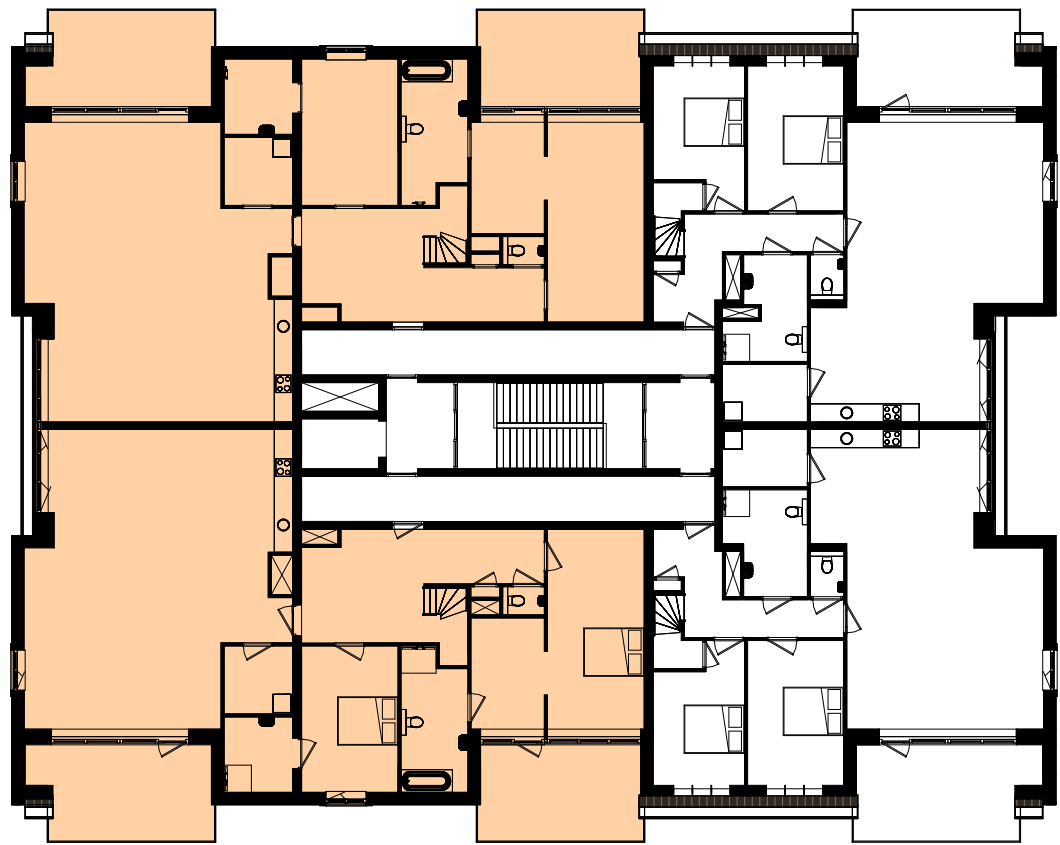

Ligging appartement 8e verdieping



LEGENDA

IMPRESSIES
De tekeningen en afbeeldingen geven een impressie van het ontwerp. De werkelijke uitvoering en kleuren van gevelaanzichten, schilderwerk, dakbedekkingen etc. kunnen afwijken. Aan deze tekeningen kunnen, ondanks alle zorgvuldigheid, géén rechten worden ontleend.

MAATVOERING EN INRICHTING
De maten op de tekening zijn circa-maten. Deze zijn aangegeven in millimeters, tenzij anders vermeld. Bij de maatvoering tussen de wanden is geen rekening gehouden met enige wandafwerking, zoals wandtegels en spuitwerk. Daarnaast kunnen zich tijdens de bouw veranderingen voordoen, die kunnen leiden tot verschillen. Op de tekening aangegeven meubilair en apparatuur dienen alleen ter oriëntatie.

RENVOOI Plattegronden

SYMBOLEN			
kk.	Koelkast	wm.	Wasmachine
vw.	Vaatwasser	dr.	Droger
gs.	Gootstroom	mk.	Meterkast
k./ afz.	Kookplaat/ afzuigkap	wp.	Warmtepomp
wb.	Wandbak	wtw.	WTW-unit
t.	Toilet	hwa	Hemelwaterafvoer
d.	Douche	mv.	Mech. ventilatie
cv.	CV-ketel	V.	Vaste beglazing
Schakelaar, enkelpolig / wissel / kruis / serie			
Centraaldoos/aansluitpunt ten behoeve van verlichting			
Thermostaat (1.500+vi)			
Aansluitpunt ten behoeve van wandlamp en/of wand-/spiegelverlichting (excl. armatuur)Schakeldraad en "vaste" voeding/fase (L + N + PE + Schakeldraad)			
Contactdoos enkelvoudig uitgevoerd met "Verhoogde aanraakbeveiliging" (Kindveilig)			
Contactdoos 2-voudig met "Verhoogde aanraakbeveiliging" (Kindveilig), gemonteerd in ovale inbouwdoos			
Contactdoos, spatwaterdicht opbouw (klapdeksel)			
Centraal Aardpunt (boven verlaagd plafond), hierop aan te sluiten: - alle aansluitpunten conform NEN 1010 / NPR 5310, incl. metalen montageprofielen in wanden of frames van voorzetwanden			
Perilex contactdoos 400/230V-16A (3F+N+A)			
Kookgroep: Perilex contactdoos 2x230V-16A (2F+2N+A)			
Ventilatie: Perilex contactdoos t.b.v. aansluiten 3-standen schakelaar MV/WTW (F+N+A+ 2 standen (230V))			
3-standen schakelaar t.b.v. MV/WTW (1.050/1.500+vi)			
Loze leiding (met trekdraad), naar meterkast (300+vi)			
Data/telefoon a.s.p. 2-voudig U/UTP CAT 6A (RJ-45)			
Data/telefoon a.s.p. 1-voudig U/UTP CAT 6A (RJ-45)			
Video-intercom binnenpost, voorzien van 2e beltoon t.b.v. bedrukker voordeur en drukknop "deur open" (t.b.v. deurgenerer)			
Bedrukker, bij toepassing (video-)intercom gekoppeld aan binnenpost			
Aardmat			
Optische (RF) rookmelder conform NEN 2555, 230V + back-up batterij,onderling (binnen appartement bekabeld) gekoppeld. - Daar waar nodig wordt rekening gehouden met de minimale geluidseis van 65/75 dB(A)			
Verdeler vloerverwarming			

Verkooptekening
Kavelnr.
Type E: 111,114

Onderdeel:
Plattegronden
Datum
22-09-2026
Schaal:
1:50

Formaat:
A1+
Status:
Concept

