

# De Hoge Wei



VERKOOPTEKENING


De Hoge Wei Kesteren  
A5 - type F2




Vooraanzicht



Zijaanzicht

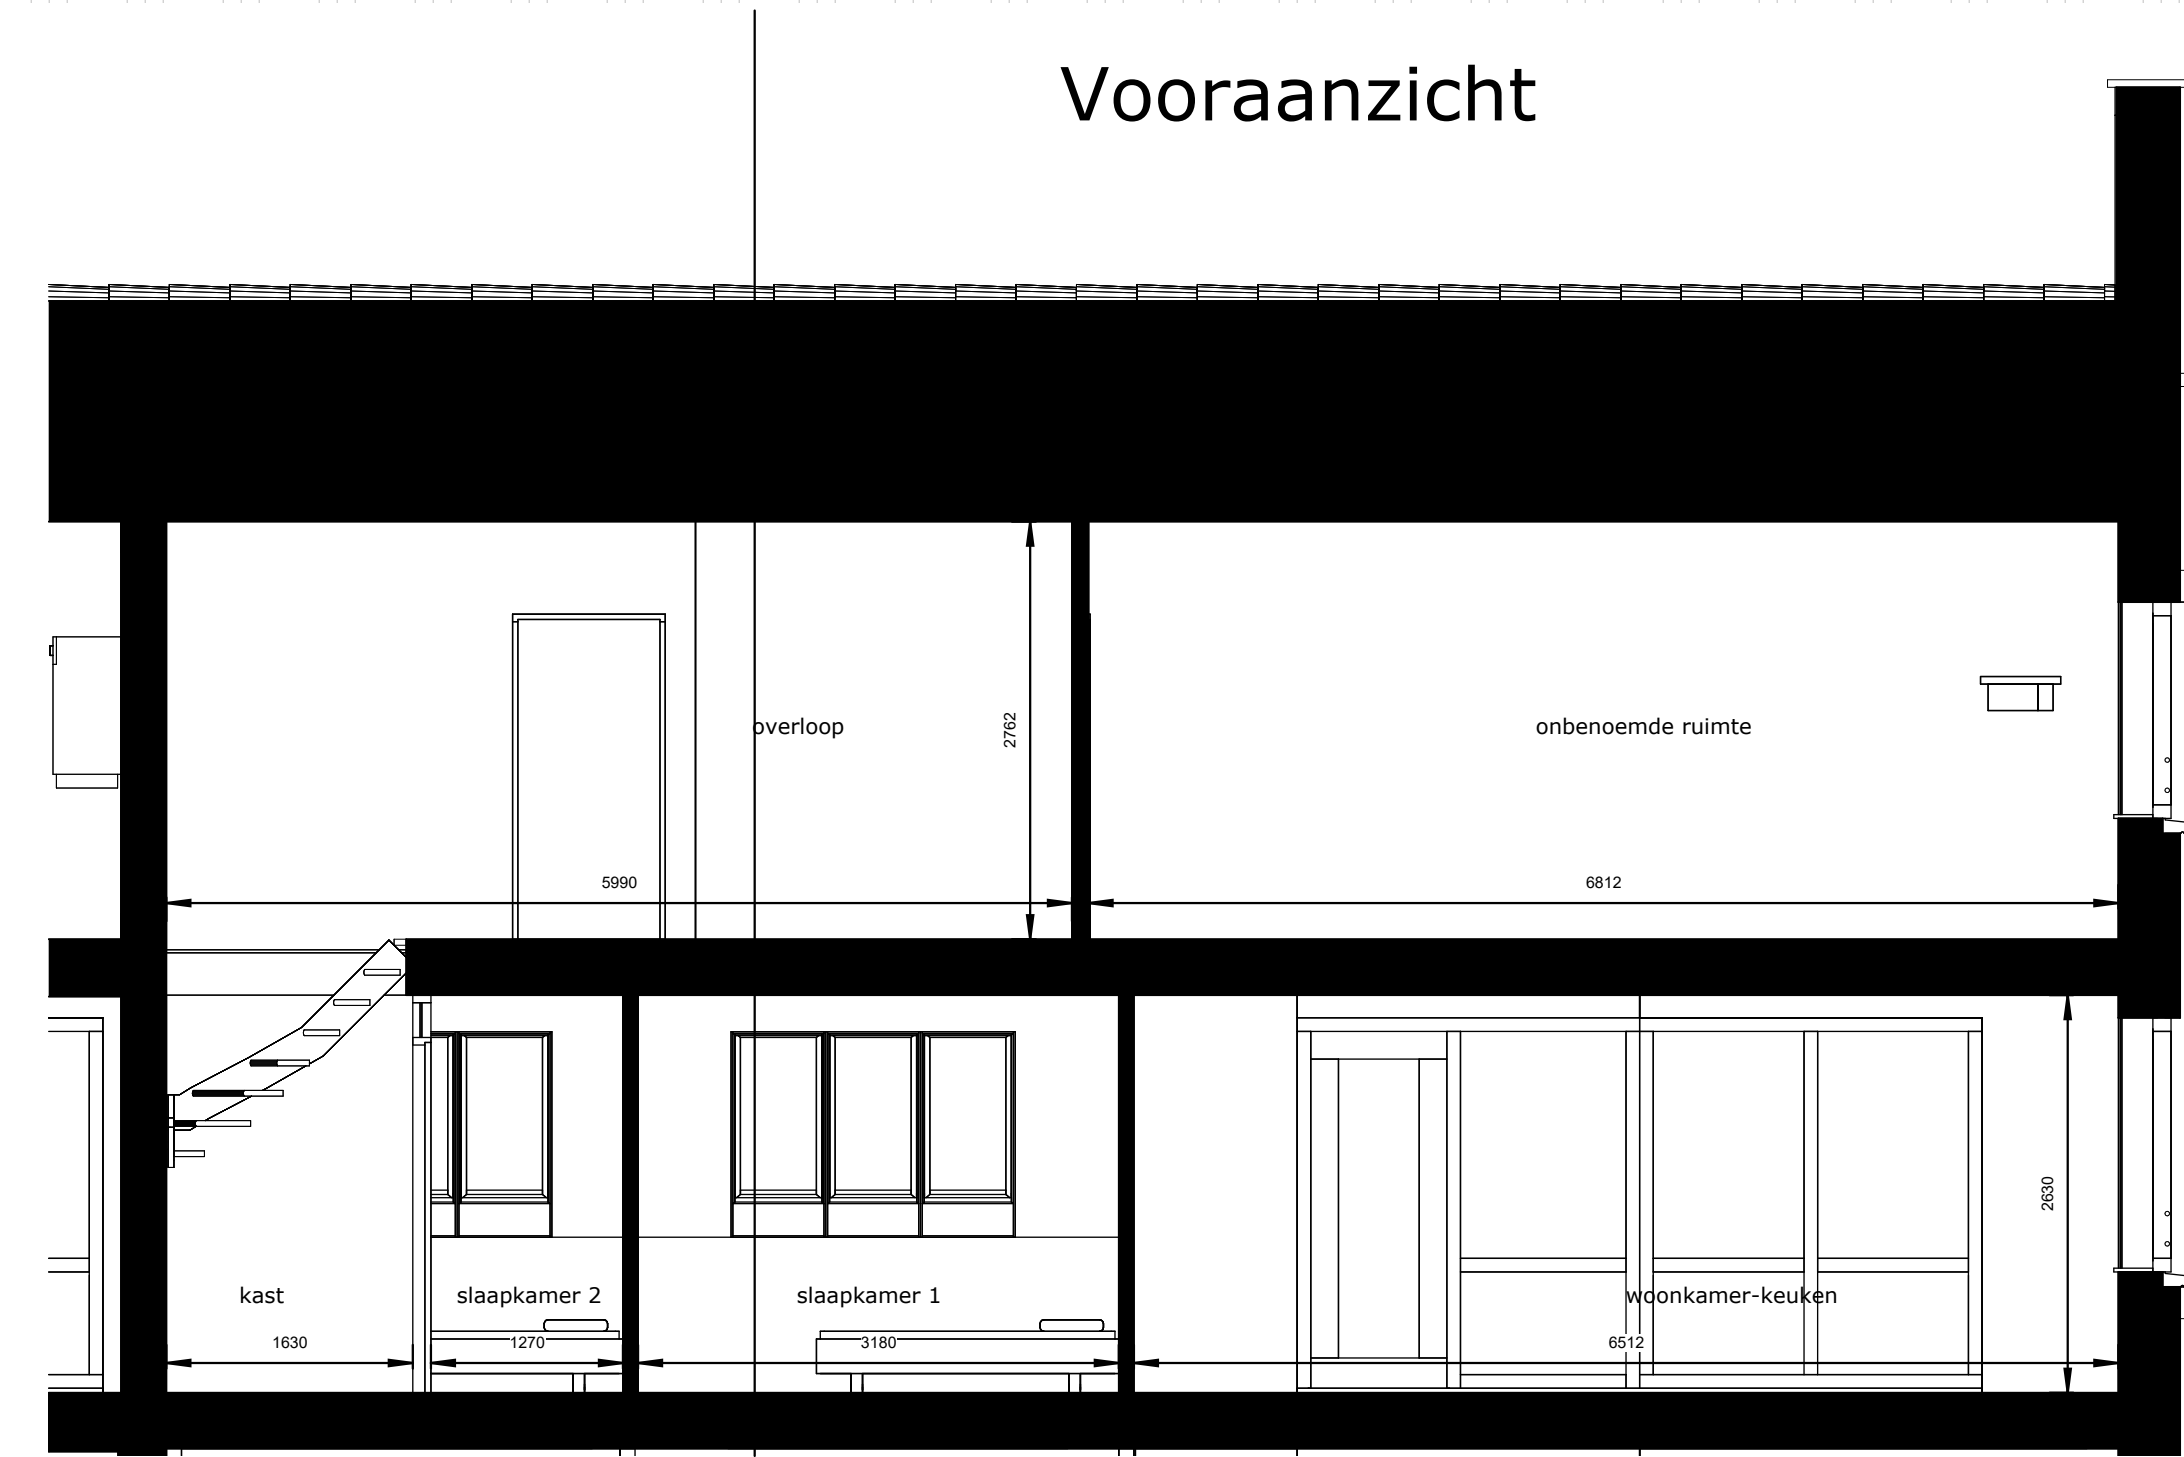

Langsdoorsnede

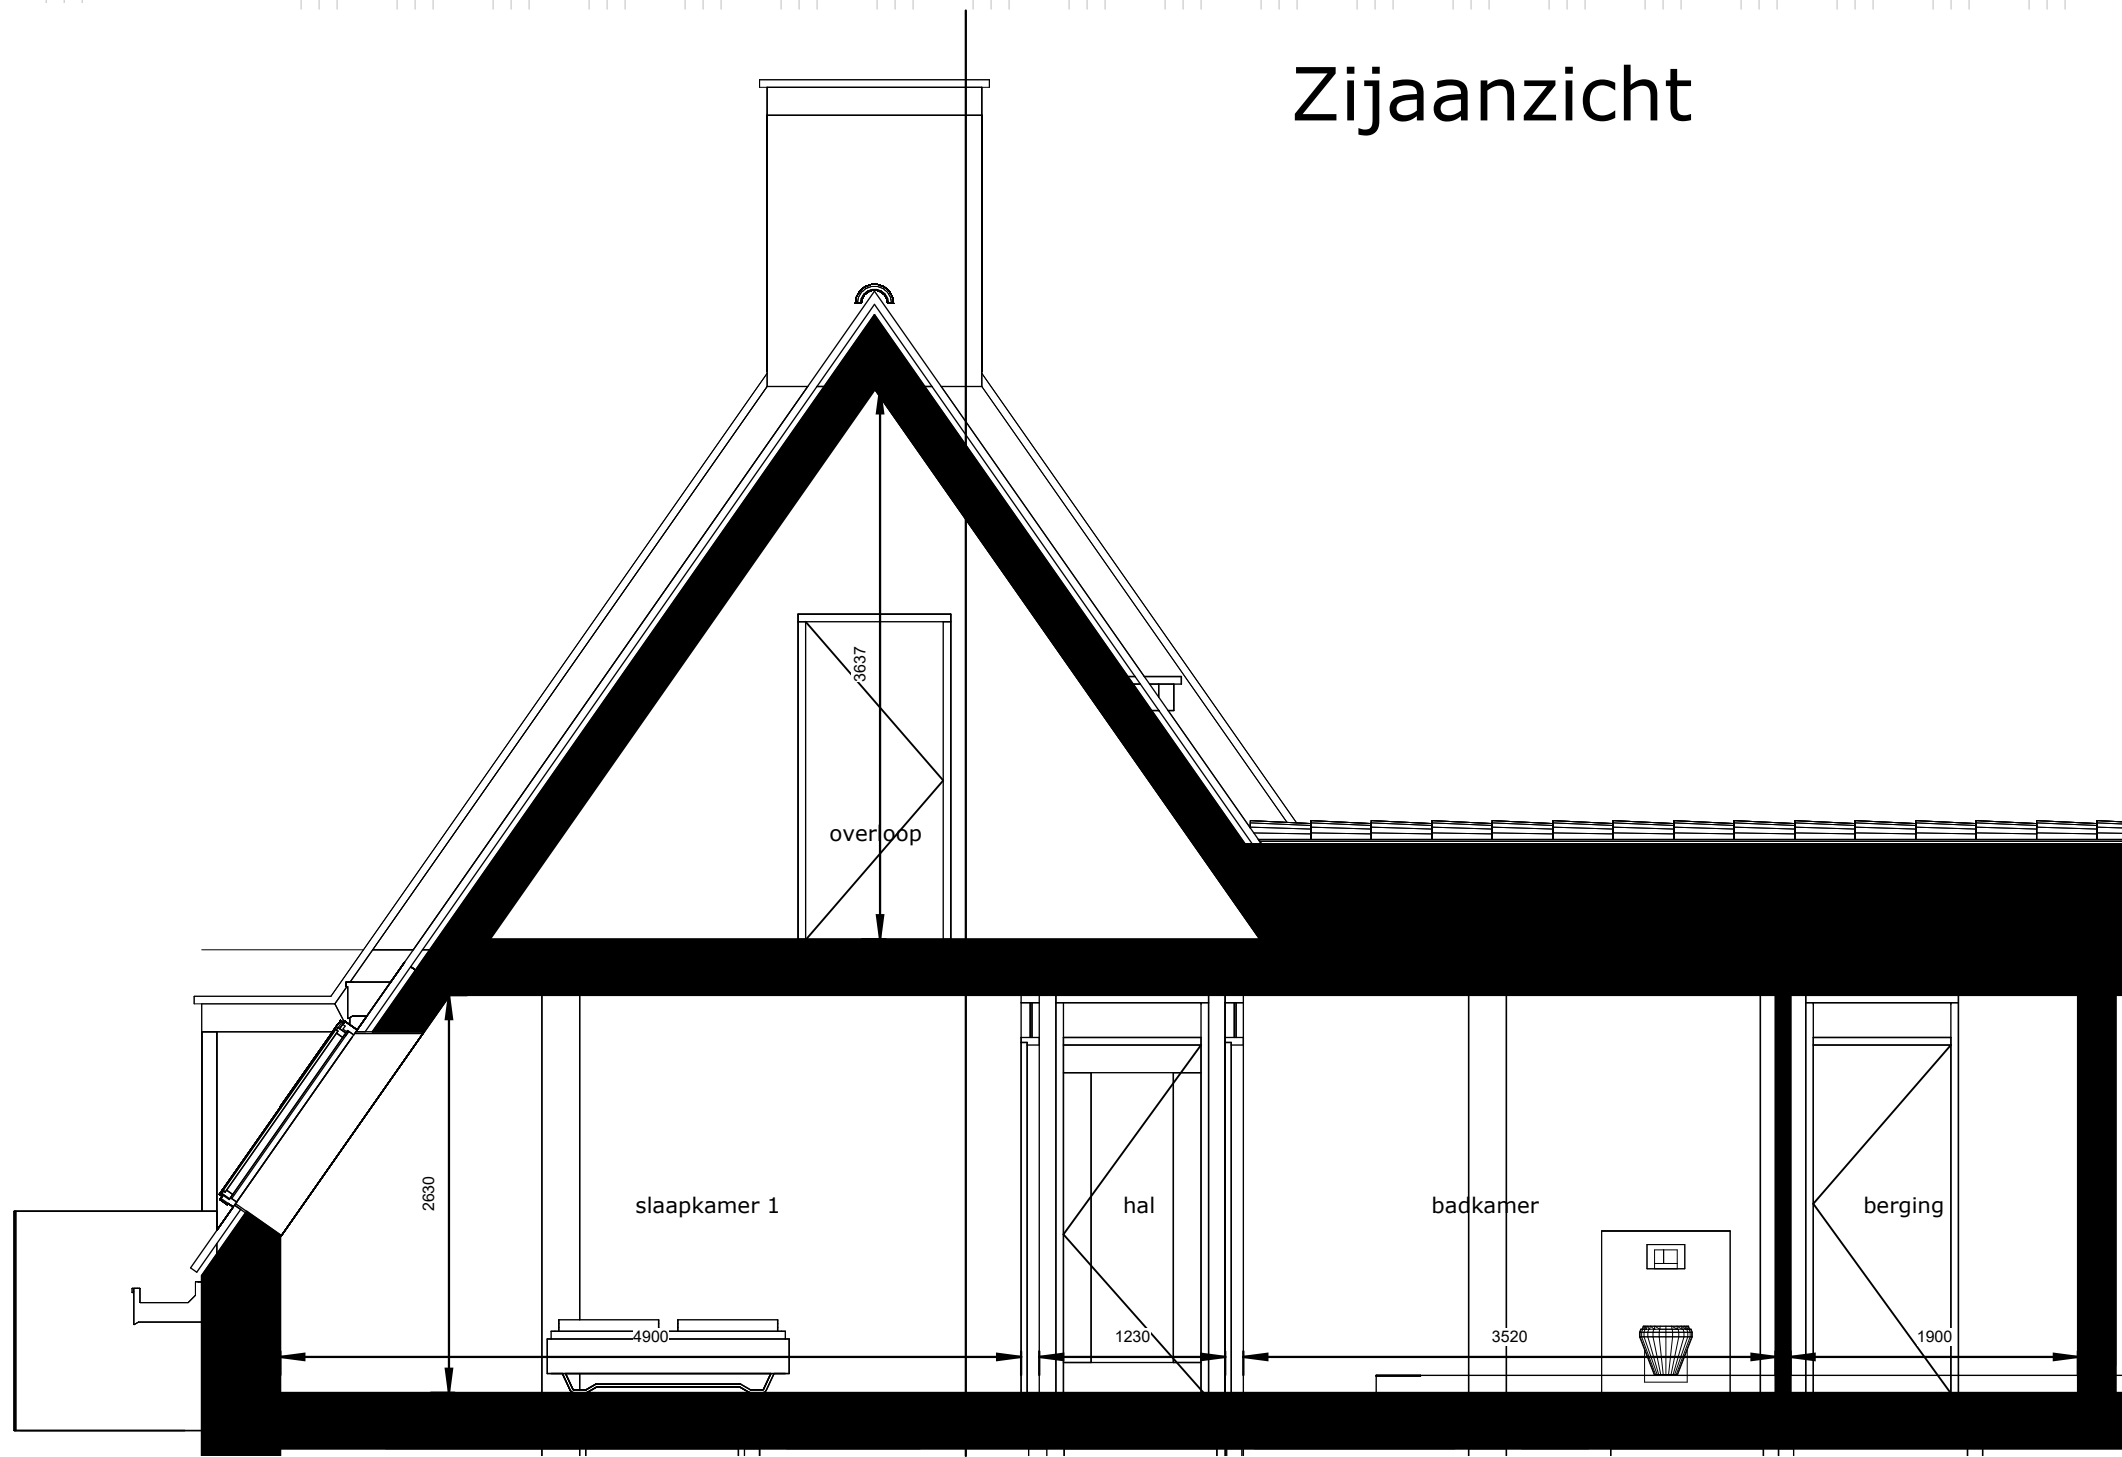

Dwarsdoorsnede


De  
Hoge  
Wei

LEGENDA

IMPRESSIES  
De tekeningen en afbeeldingen geven een impressie van het ontwerp. De werkelijke uitvoering en kleuren van gevelaanzichten, schilderwerk, dakbedekkingen etc. kunnen afwijken. Aan deze tekeningen kunnen, ondanks alle zorgvuldigheid, géén rechten worden ontleend.

MAATVOERING EN INRICHTING  
De maten op de tekening zijn circa-maten. Deze zijn aangegeven in millimeters, tenzij anders vermeld. Bij de maatvoering tussen de wanden is geen rekening gehouden met enige wandafwerking, zoals wandtegels en spuitwerk. Daarnaast kunnen zich tijdens de bouw veranderingen voordoen, die kunnen leiden tot verschillen. Op de tekening aangegeven meubilair en apparatuur dienen alleen ter oriëntatie.

RENVOOI Gevelaanzichten

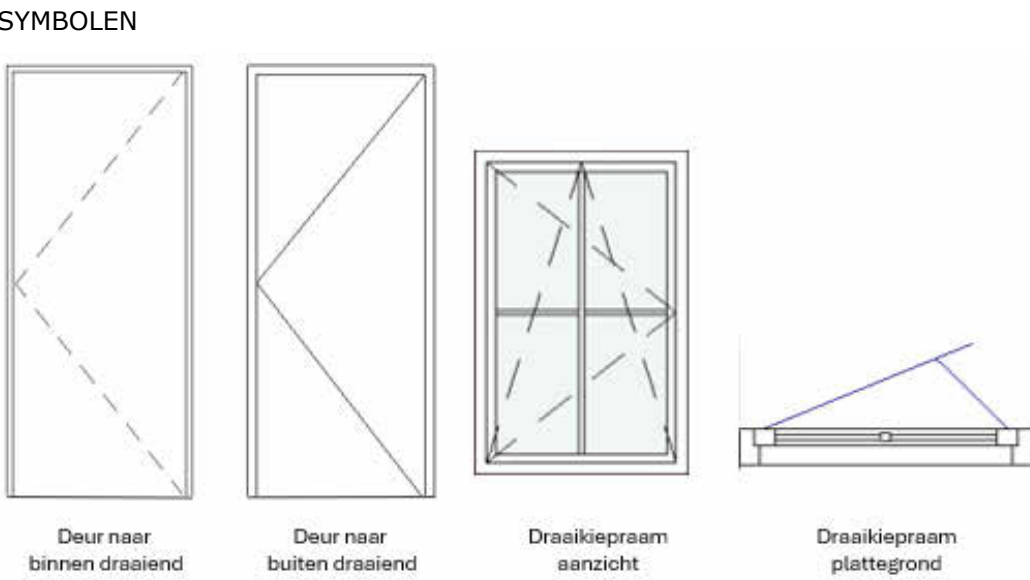


**Verkooptekening**  
Kavelnr.  
Type F2: 112  
Onderdeel:  
Aanzichten en doorsneden  
Datum  
22-09-2026  
Schaal:  
1:50/ 1:100

**Formaat:**  
A1+  
**Status:**  
Concept

**A1 PROJECT**  
ONTWIKKELING


**JG TIMMER**

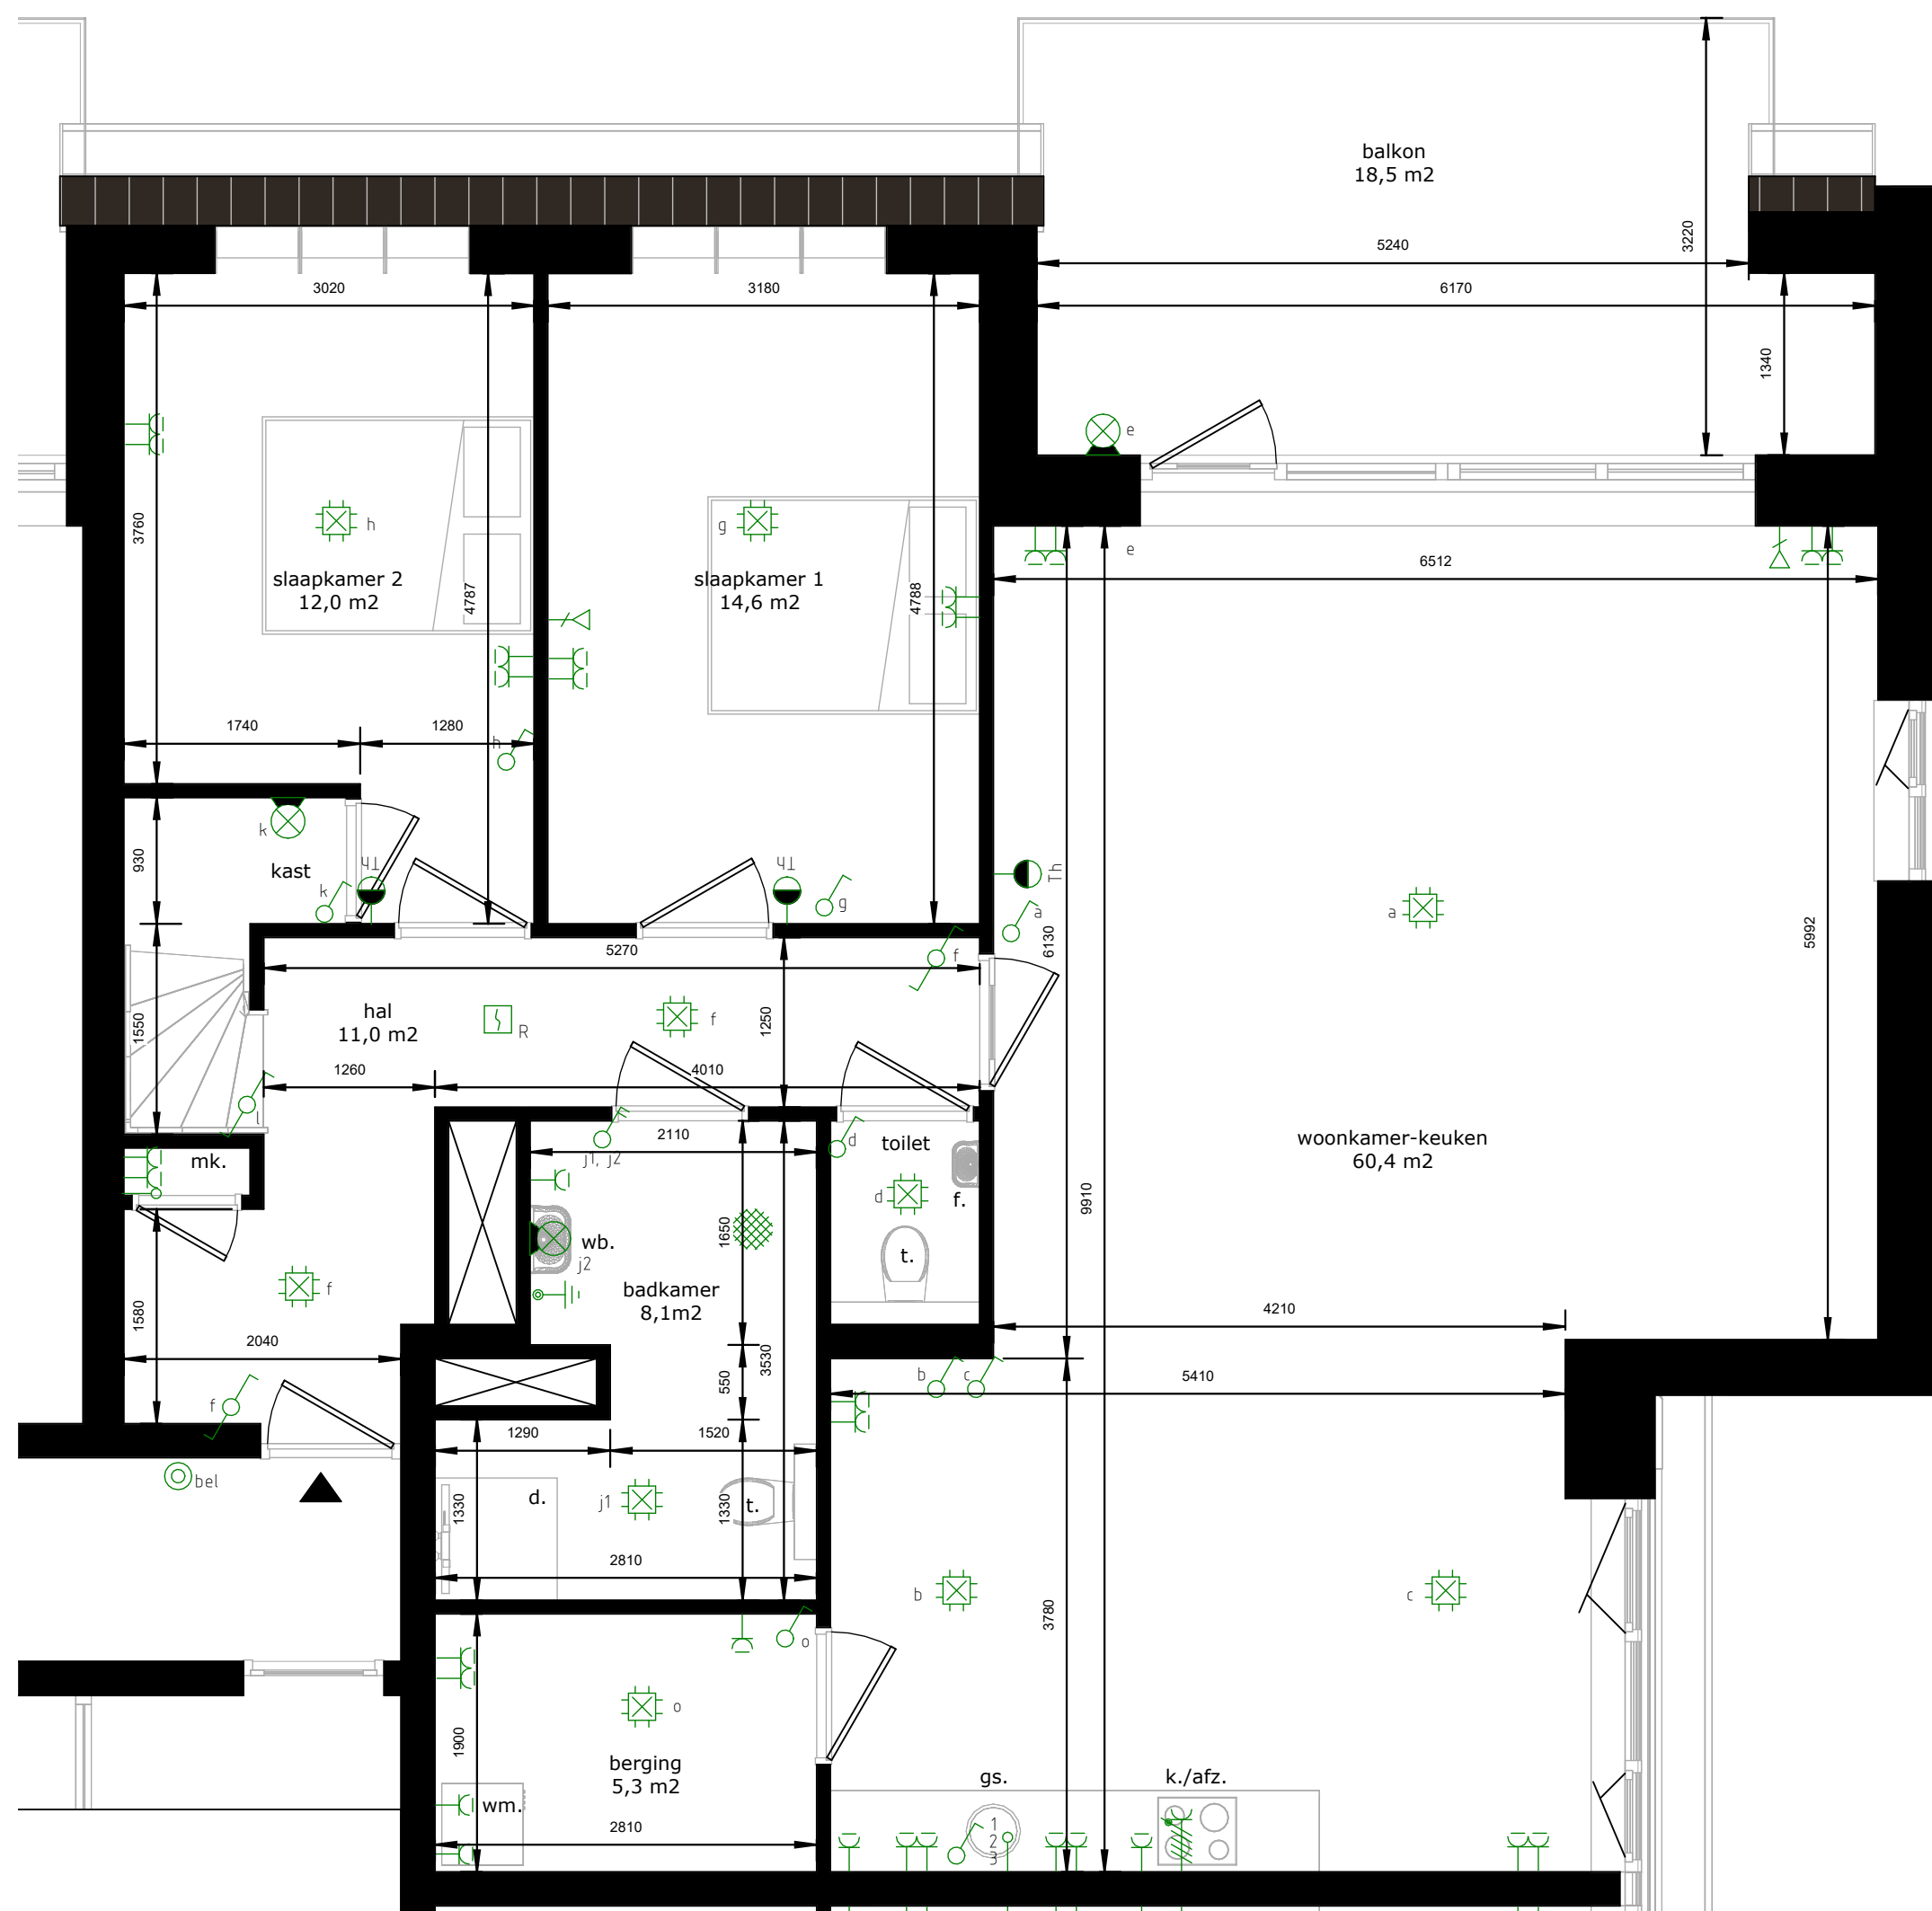


Appartement



Zolder

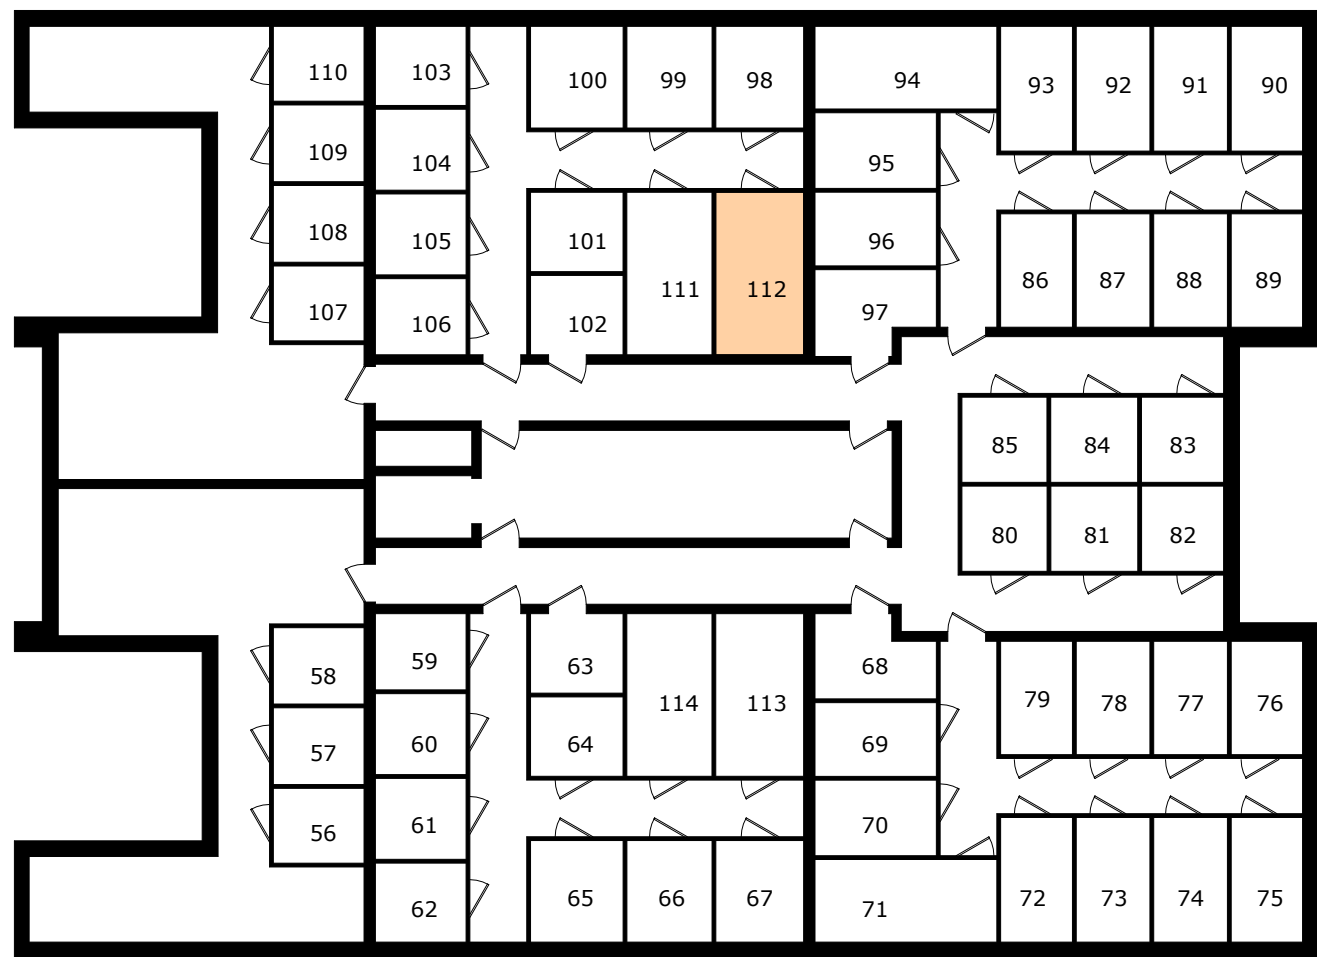

Berging(en)

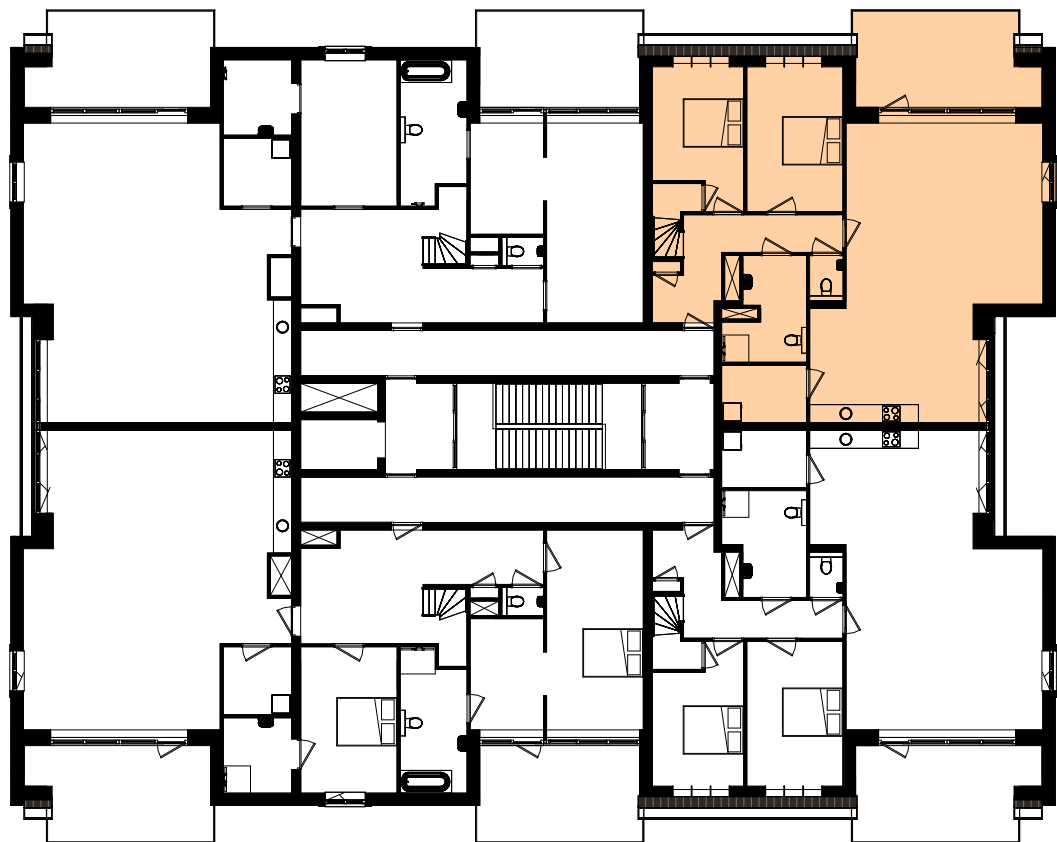

Ligging appartement 8e verdieping

De Hoge Wei

## LEGENDA

**IMPRESSIES**  
De tekeningen en afbeeldingen geven een impressie van het ontwerp. De werkelijke uitvoering en kleuren van gevelaanzichten, schilderwerk, dakbedekkingen etc. kunnen afwijken. Aan deze tekeningen kunnen, ondanks alle zorgvuldigheid, géén rechten worden ontleend.

**MAATVOERING EN INRICHTING**  
De maten op de tekening zijn circa-maten. Deze zijn aangegeven in millimeters, tenzij anders vermeld. Bij de maatvoering tussen de wanden is geen rekening gehouden met enige wandafwerking, zoals wandtegels en spuitwerk. Daarnaast kunnen zich tijdens de bouw veranderingen voordoen, die kunnen leiden tot verschillen. Op de tekening aangegeven meubilair en apparatuur dienen alleen ter oriëntatie.

## RENVOOI Plattegronden

| SYMBOLLEN |                      |      |                   |
|-----------|----------------------|------|-------------------|
| kk.       | Koelkast             | wm.  | Wasmachine        |
| vw.       | Vlaaiwaaier          | dr.  | Droger            |
| gs.       | Gootsteen            | mk.  | Meterkast         |
| k./afz.   | Kookplaat/ afzuigkap | wp.  | Warmtepomp        |
| wb.       | Wasmachine           | wtw. | WTT-unit          |
| t.        | Toilet               | hwa  | Hebmelwaterafvoer |
| d.        | Douche               | mv   | Mech. ventilatie  |
| cv.       | CV-ketel             | V.   | Vaste beglazing   |

|  |   |
|--|---|
|  | Schakelaar, enkelpolig / wissel / kruis / serie   |
|  | Centraaldoos/aansluitpunt ten behoeve van verlichting   |
|  | Thermostaat (1.500+vi)   |
|  | Aansluitpunt ten behoeve van wandlamp en/of wand-/spiegelverlichting (excl. armatuur)Schakeldraad en "vaste" voeding/fase (L + N + PE + Schakeldraad)                                                          |
|  | Contactdoos enkelvoudig uitgevoerd met "Verhoogde aanraakbeveiliging" (Kindveilig)   |
|  | Contactdoos 2-voudig met "Verhoogde aanraakbeveiliging" (Kindveilig), gemonteerd in ovale inbouwdoos   |
|  | Contactdoos, spatwaterdicht opbouw (klapdeksel)   |
|  | Centraal Aardpunt (boven verlaagd plafond), hierop aan te sluiten:<br>- alle aansluitpunten conform NEN 1010 / NPR 5310, incl. metalen montageprofielen in wanden of frames van voorzetwanden                  |
|  | Perilex contactdoos 400/230V-16A (3F+N+A)   |
|  | Kookgroep: Perilex contactdoos 2x230V-16A (2F+2N+A)   |
|  | Ventilatie: Perilex contactdoos t.b.v. aansluiten 3-standen schakelaar MV/WTW (F+N+A+ 2 standen (230V))   |
|  | 3-standen schakelaar t.b.v. MV/WTW (1.050/1.500+vi)   |
|  | Loze leiding (met trekdraad), naar meterkast (300+vi)   |
|  | Data/telefoon a.s.p. 1-voudig U/UTP CAT 6A (RJ-45)   |
|  | Data/telefoon a.s.p. 1-voudig U/UTP CAT 6A (RJ-45)   |
|  | Video-intercom binnenpost, voorzien van 2e beltoon t.b.v. beeldruiker voordeur en drukknop "deur open" (t.b.v. deuropener)                                                                                     |
|  | Beldrukker, bij toepassing (video-)intercom gekoppeld aan binnenpost   |
|  | Aardmat   |
|  | Optische (RF) rookmelder conform NEN 2555, 230V + back-up batterij, onderling (binnen appartement bekabeld) gekoppeld.<br>- Daar waar nodig wordt rekening gehouden met de minimale geluidseis van 65/75 dB(A) |
|  | Verdeler vloerverwarming   |

### Verkooptekening

Kavelnr.  
Type F2: 112

Onderdeel:  
Plattegronden

Datum  
22-09-2026

Schaal:  
1:50

Formaat:  
A1

Status:  
Concept

PROJECT  
ONTWIKKELING

TIMMER