

De Hoge Wei




VERKOOPTEKENING


De Hoge Wei Kesteren
A1 - 32 (F)



Aanzicht noordgevel (achtergevel)

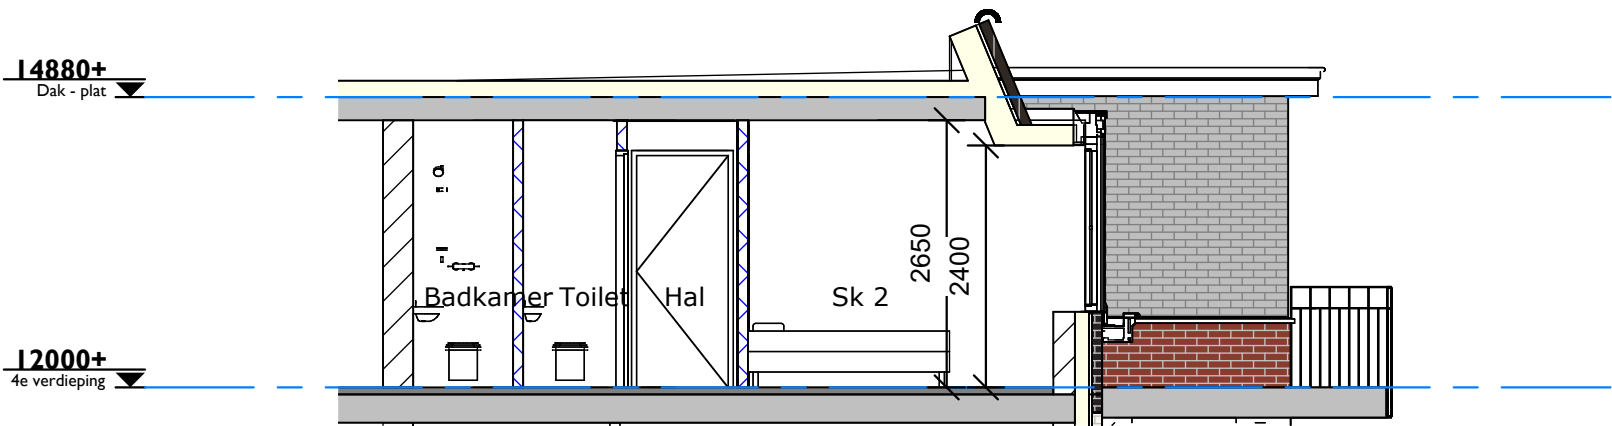

Doorsnede F1

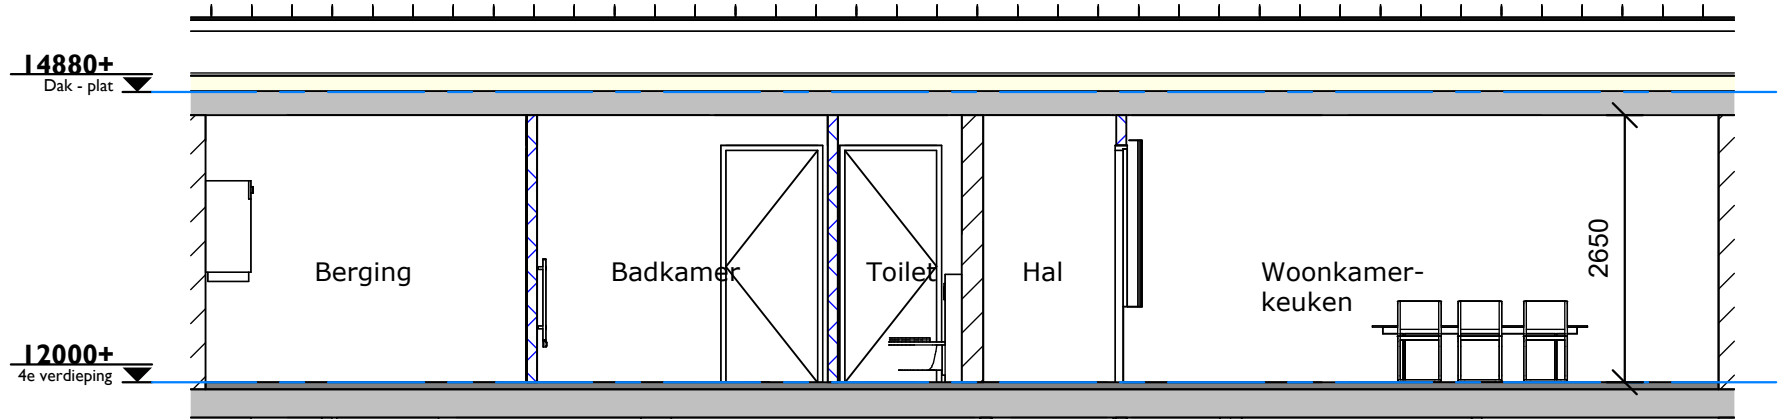

Doorsnede F2




LEGENDA

IMPRESSIES
De tekeningen en afbeeldingen geven een impressie van het ontwerp. De werkelijke uitvoering en kleuren van gevelaanzichten, schilderwerk, dakbedekkingen etc. kunnen afwijken. Aan deze tekeningen kunnen, ondanks alle zorgvuldigheid, géén rechten worden ontleend.

MAATVOERING EN INRICHTING
De maten op de tekening zijn circa-maten. Deze zijn aangegeven in millimeters, tenzij anders vermeld. Bij de maatvoering tussen de wanden is geen rekening gehouden met enige wandafwerking, zoals wandtegels en spuitwerk. Daarnaast kunnen zich tijdens de bouw veranderingen voordoen, die kunnen leiden tot verschillen. Op de tekening aangegeven meubilair en apparatuur dienen alleen ter oriëntatie.

RENVOOI Gevelaanzichten

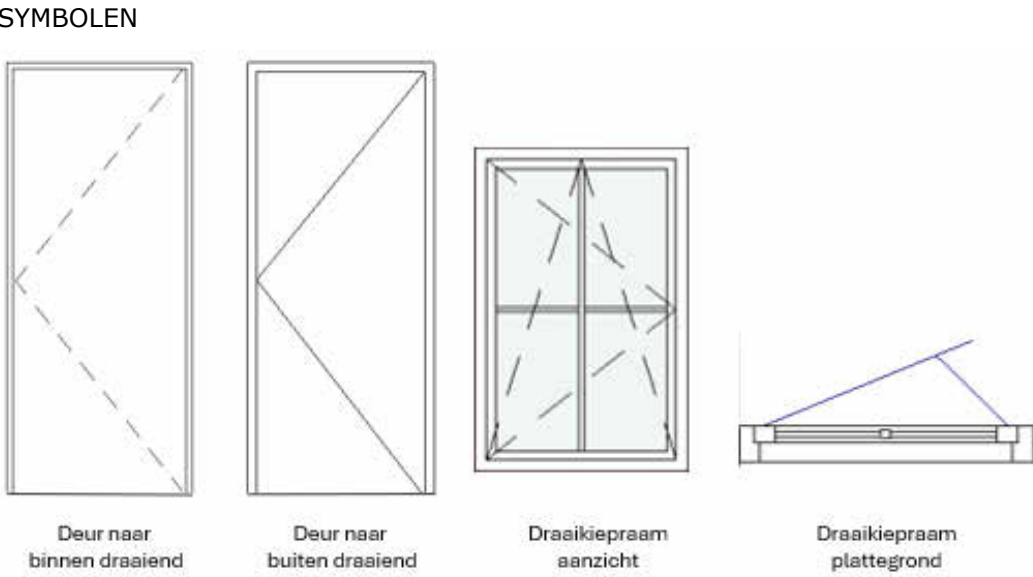

Verkooptekening

Kavelnr.
F - bouwnr. 32

Onderdeel:
Aanzichten/ doorsneden

Datum
08-09-2025
Schaal:
1:75/ 1:125

Formaat:
A2
Status:
Concept



LEGENDA

IMPRESSIES

De tekeningen en afbeeldingen geven een impressie van het ontwerp. De werkelijke uitvoering en kleuren van gevelaanzichten, schilderwerk, dakbedekkingen etc. kunnen afwijken. Aan deze tekeningen kunnen, ondanks alle zorgvuldigheid, géén rechten worden ontleend.

MAATVOERING EN INRICHTING


De maten op de tekening zijn circa-maten. Deze zijn aangegeven in millimeters, tenzij anders vermeld. Bij de maatvoering tussen de wanden is geen rekening gehouden met enige wandafwerking, zoals wandtegels en spuitwerk. Daarnaast kunnen zich tijdens de bouw veranderingen voordoen, die kunnen leiden tot verschillen. Op de tekening aangegeven meubilair en apparatuur dienen alleen ter oriëntatie.

RENVOOI Plattegronden

SYMBOLEN


kk.	Koelkast	wm.	Wasmachine
vw.	Vaatwasser	dr.	Droger
gs.	Gootsteen	mk.	Meterkast
k./ afz.	Kookplaat/ afzuigkap	wp.	Warmtepomp
wb.	Wasbak	wtw.	WTW unit
t.	Toilet	hwa	Hemelwaterafvoer
d.	Douche	mv	Mech. ventilatie
		V.	Vaste beglazing

	Schakelaar, enkelpolig / wissel / kruis / serie
	Centraaldoos/aansluitpunt ten behoeve van verlichting
	Thermostaat (1.500+vl)
	Aansluitpunt ten behoeve van wandlamp en/of wand-/spiegelverlichting (excl. armatuur)Schakeldraad en "vaste voeding/fase (L + N + PE + Schakeldraad)
	Contactdoos enkelvoudig uitgevoerd met "Verhoogde aanraakbeveiliging" (Kindveilig)
	Contactdoos 2-voudig met "Verhoogde aanraakbeveiliging" (Kindveilig), gemonteerd in ovale inbouwdoos
	Contactdoos, spatwaterdicht opbouw (klapdeksel)
	Centraal Aardpunt (boven verlaagd plafond), hierop aan te sluiten: - alle aansluitpunten conform NEN 1010 / NPR 5310, incl. metalen montageprofielen in wanden of frames van voorzetwanden
	Perilex contactdoos 400/230V-16A (3F+N+A)
	Kookgroep: Perilex contactdoos 2x230V-16A (2F+2N+A)
	Ventilatie: Perilex contactdoos t.b.v. aansluiten 3-standen schakelaar MV/WTW (F+N+A+ 2 standen (230V))
	3-standen schakelaar t.b.v. MV/WTW (1.050/1.500+vl)
	Loze leiding (met trekdraad), naar meterkast (300+vl)
	Data/telefoon a.s.p. 2-voudig U/UTP CAT 6A (RJ-45)
	Data/telefoon a.s.p. 1-voudig U/UTP CAT 6A (RJ-45)
	Video-intercom binnenpost, voorzien van 2e beltoon t.b.v. bedrukker voordeur en drukknop "deur open" (t.b.v. deuropener)
	Bedrukker, bij toepassing (video-)intercom gekoppeld aan binnenpost
	Aardmat
	Optische (RF) rookmelder conform NEN 2555, 230V + back-up batterij, onderling (binnen appartement bekabeld) gekoppeld. - Daar waar nodig wordt rekening gehouden met de minimale geluidseis van 65/75 dB(A)
	Verdeler vloerverwarming

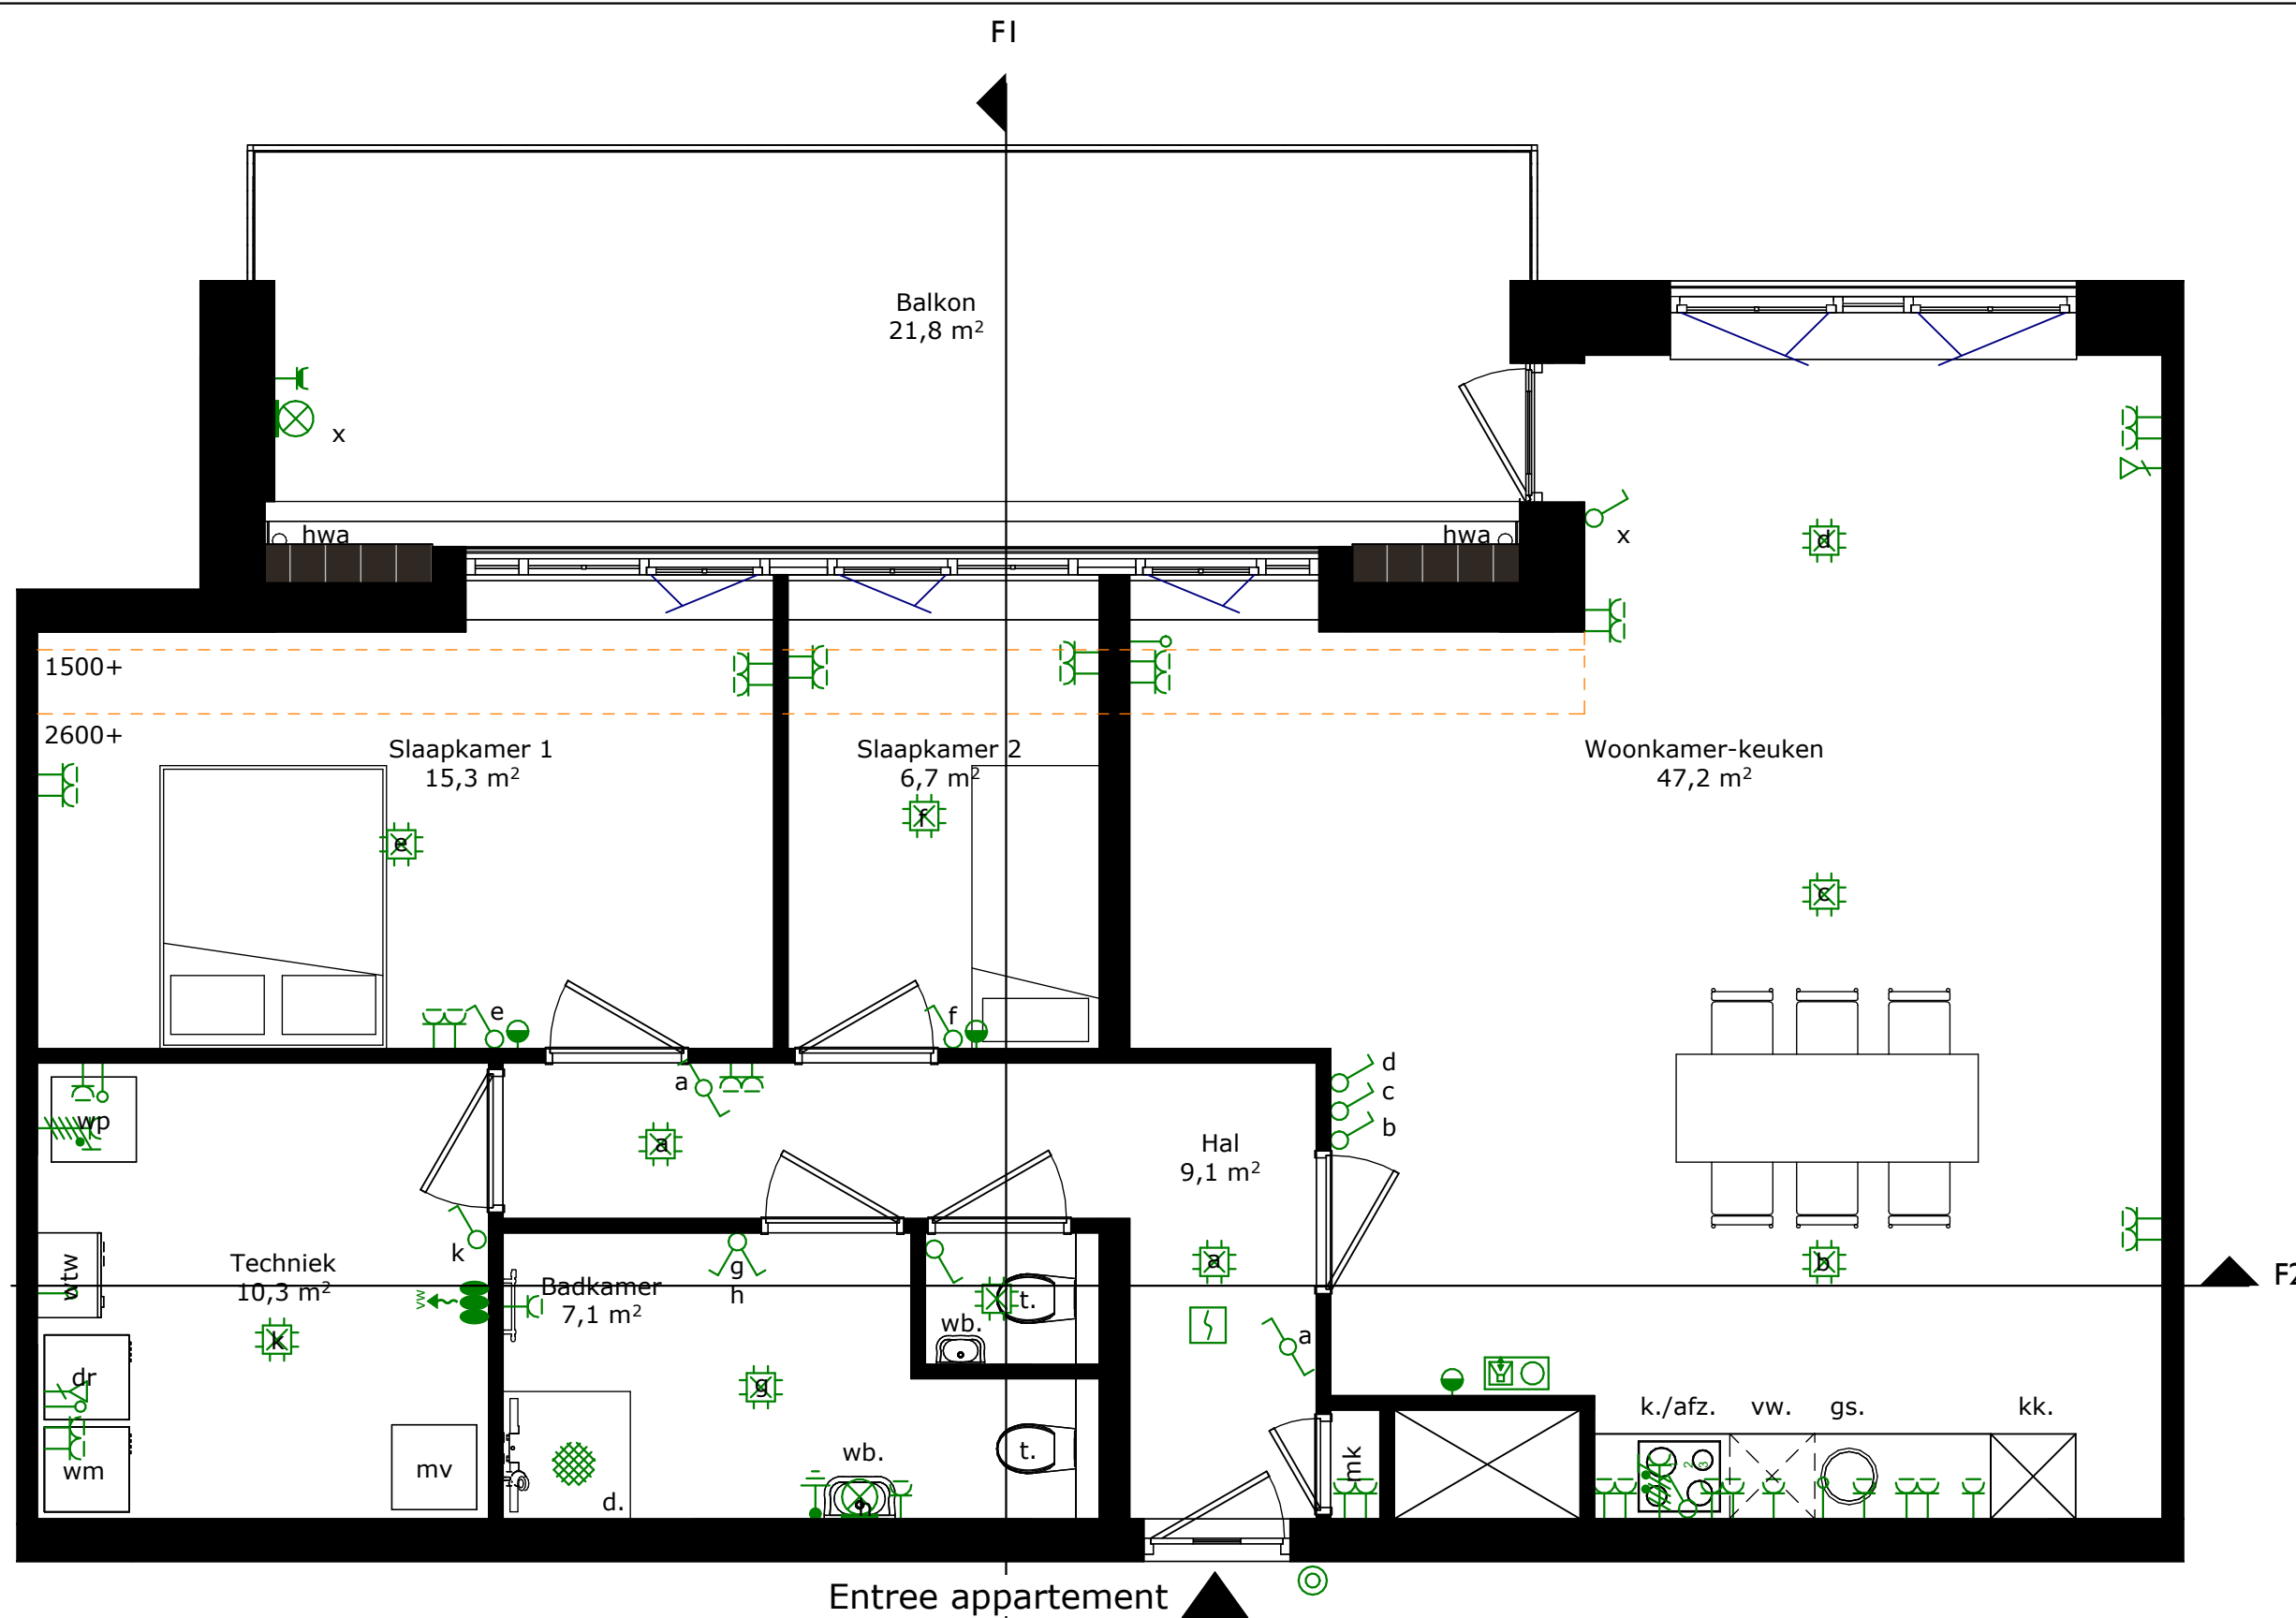

Entree appartement

Appartement

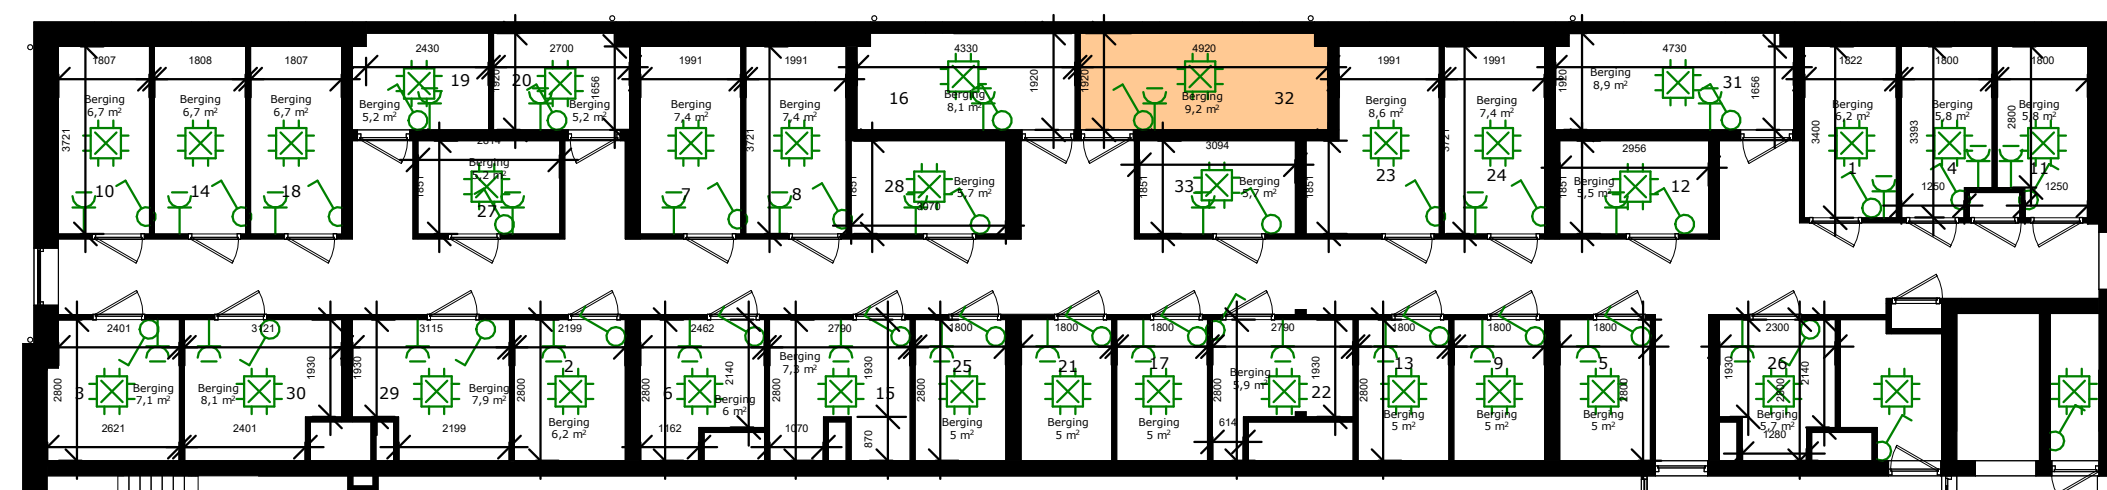

Bergingen

Nummering overeenkomstig met bouwnummers



Ligging appartement op de 4de verdieping

Verkooptekening

Kavelnr.
F - bouwnr. 32
Onderdeel:
Plattegronden
Datum
08-09-2025
Schaal:
1:50/ 1:150

Formaat:
A2
Status:
Concept