

De Hoge Wei



VERKOOPTEKENING


De Hoge Wei Kesteren
A1 - 7 (D)




Aanzicht zuidgevel (voorgevel)



Aanzicht westgevel (links)

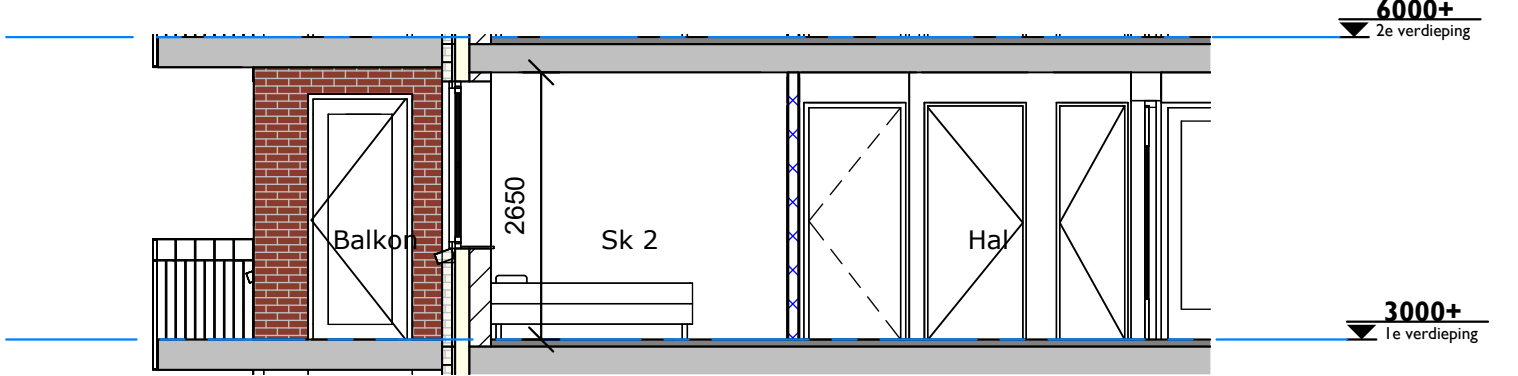

Doorsnede D2-1

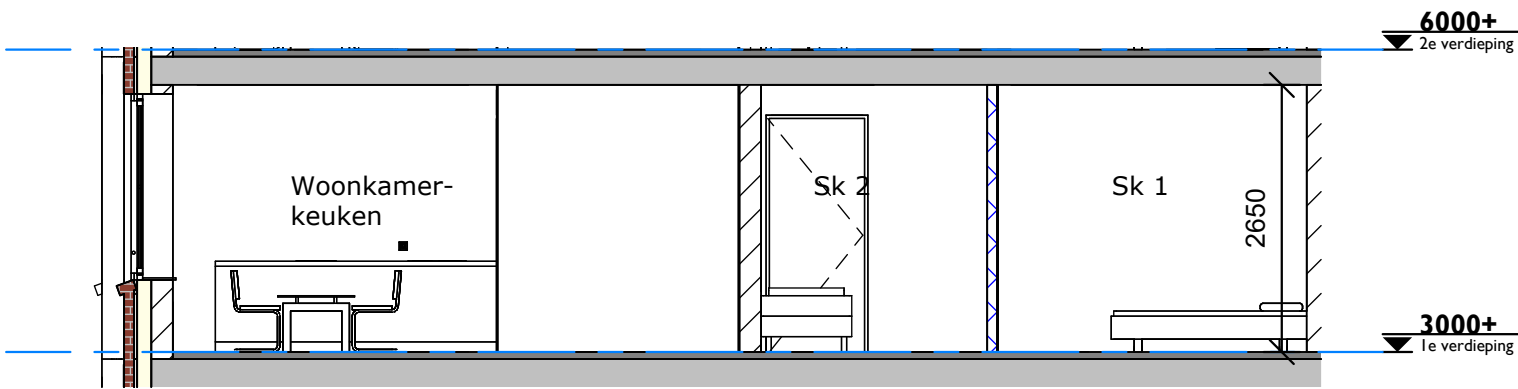

Doorsnede D2-2


De
Hoge
Wei

LEGENDA

IMPRESSIES
De tekeningen en afbeeldingen geven een impressie van het ontwerp. De werkelijke uitvoering en kleuren van gevelaanzichten, schilderwerk, dakbedekkingen etc. kunnen afwijken. Aan deze tekeningen kunnen, ondanks alle zorgvuldigheid, géén rechten worden ontleend.

MAATVOERING EN INRICHTING
De maten op de tekening zijn circa-maten. Deze zijn aangegeven in millimeters, tenzij anders vermeld. Bij de maatvoering tussen de wanden is geen rekening gehouden met enige wandafwerking, zoals wandtegels en spuitwerk. Daarnaast kunnen zich tijdens de bouw veranderingen voordoen, die kunnen leiden tot verschillen. Op de tekening aangegeven meubilair en apparatuur dienen alleen ter oriëntatie.

RENVOOI Gevelaanzichten

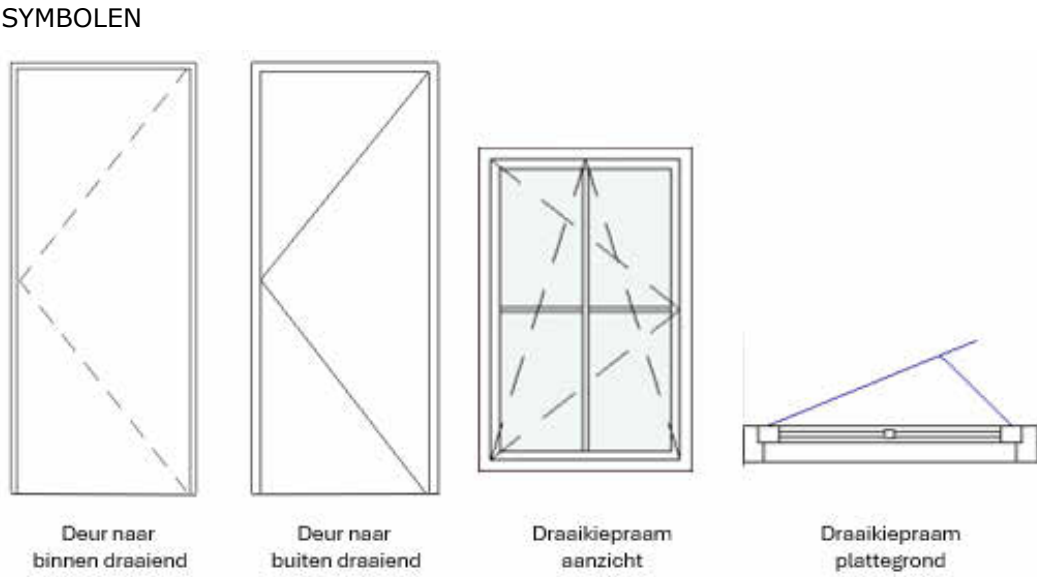

Verkooptekening

Kavelnr.
D - bouwnr. 7

Onderdeel:
Aanzichten/ doorsneden

Datum
08-09-2025

Schaal:
1:75/ 1:125

Formaat:
A2

Status:
Concept



LEGENDA

IMPRESSIES

De tekeningen en afbeeldingen geven een impressie van het ontwerp. De werkelijke uitvoering en kleuren van gevelaanzichten, schilderwerk, dakbedekkingen etc. kunnen afwijken. Aan deze tekeningen kunnen, ondanks alle zorgvuldigheid, géén rechten worden ontleend.


MAATVOERING EN INRICHTING

De maten op de tekening zijn circa-maten. Deze zijn aangegeven in millimeters, tenzij anders vermeld. Bij de maatvoering tussen de wanden is geen rekening gehouden met enige wandafwerking, zoals wandtegels en spuitwerk. Daarnaast kunnen zich tijdens de bouw veranderingen voordoen, die kunnen leiden tot verschillen. Op de tekening aangegeven meubilair en apparatuur dienen alleen ter oriëntatie.

RENVOOI Plattegronden

SYMBOLEN


kk.	Koelkast	wm.	Wasmachine
vw.	Vaatwasser	dr.	Droger
gs.	Gootsteen	mk.	Meterkast
k./ afz.	Kookplaat/ afzuigkap	wp.	Warmtepomp
wb.	Wasbak	wtw.	WTW unit
t.	Toilet	hwa	Hemelwaterafvoer
d.	Douche	mv	Mech. ventilatie
		V.	Vaste beglazing

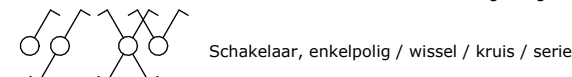

Schakelaar, enkelpolig / wissel / kruis / serie



Centraaldoos/aansluitpunt ten behoeve van verlichting

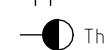

Thermostaat (1.500+vl)



Aansluitpunt ten behoeve van wandlamp en/of wand-/spiegelverlichting (excl. armatuur)Schakeldraad en "vaste" voeding/fase (L + N + PE + Schakeldraad)



Contactdoos enkelvoudig uitgevoerd met "Verhoogde aanraakbeveiliging" (Kindveilig)



Contactdoos 2-voudig met "Verhoogde aanraakbeveiliging" (Kindveilig), gemonteerd in ovale inbouwdoos



Contactdoos, spatwaterdicht opbouw (klapdeksel)



Centraal AardPunt (boven verlaagd plafond), hierop aan te sluiten:
- alle aansluitpunten conform NEN 1010 / NPR 5310, incl. metalen montageprofielen in wanden of frames van voorzetwanden



Perilex contactdoos 400/230V-16A (3F+N+A)



Kookgroep: Perilex contactdoos 2x230V-16A (2F+2N+A)



Ventilatie: Perilex contactdoos t.b.v. aansluiten 3-standen schakelaar MV/WTW (F+N+A+ 2 standen (230V))



3-standen schakelaar t.b.v. MV/WTW (1.050/1.500+vl)



Loze leiding (met trekdraad), naar meterkast (300+vl)



Data/telefoon a.s.p. 2-voudig U/UTP CAT 6A (RJ-45)



Data/telefoon a.s.p. 1-voudig U/UTP CAT 6A (RJ-45)



Video-intercom binnenpost, voorzien van 2e beltoon t.b.v. bedrukker voordeur en drukkноп "deur open" (t.b.v. deuropener)



Bedrukker, bij toepassing (video-)intercom gekoppeld aan binnenpost




Aardmat




Optische (RF) rookmelder conform NEN 2555, 230V + back-up batterij, onderling (binnen appartement bekabeld) gekoppeld.
- Daar waar nodig wordt rekening gehouden met de minimale geluidseis van 65/75 dB(A)



Verdeler vloerverwarming

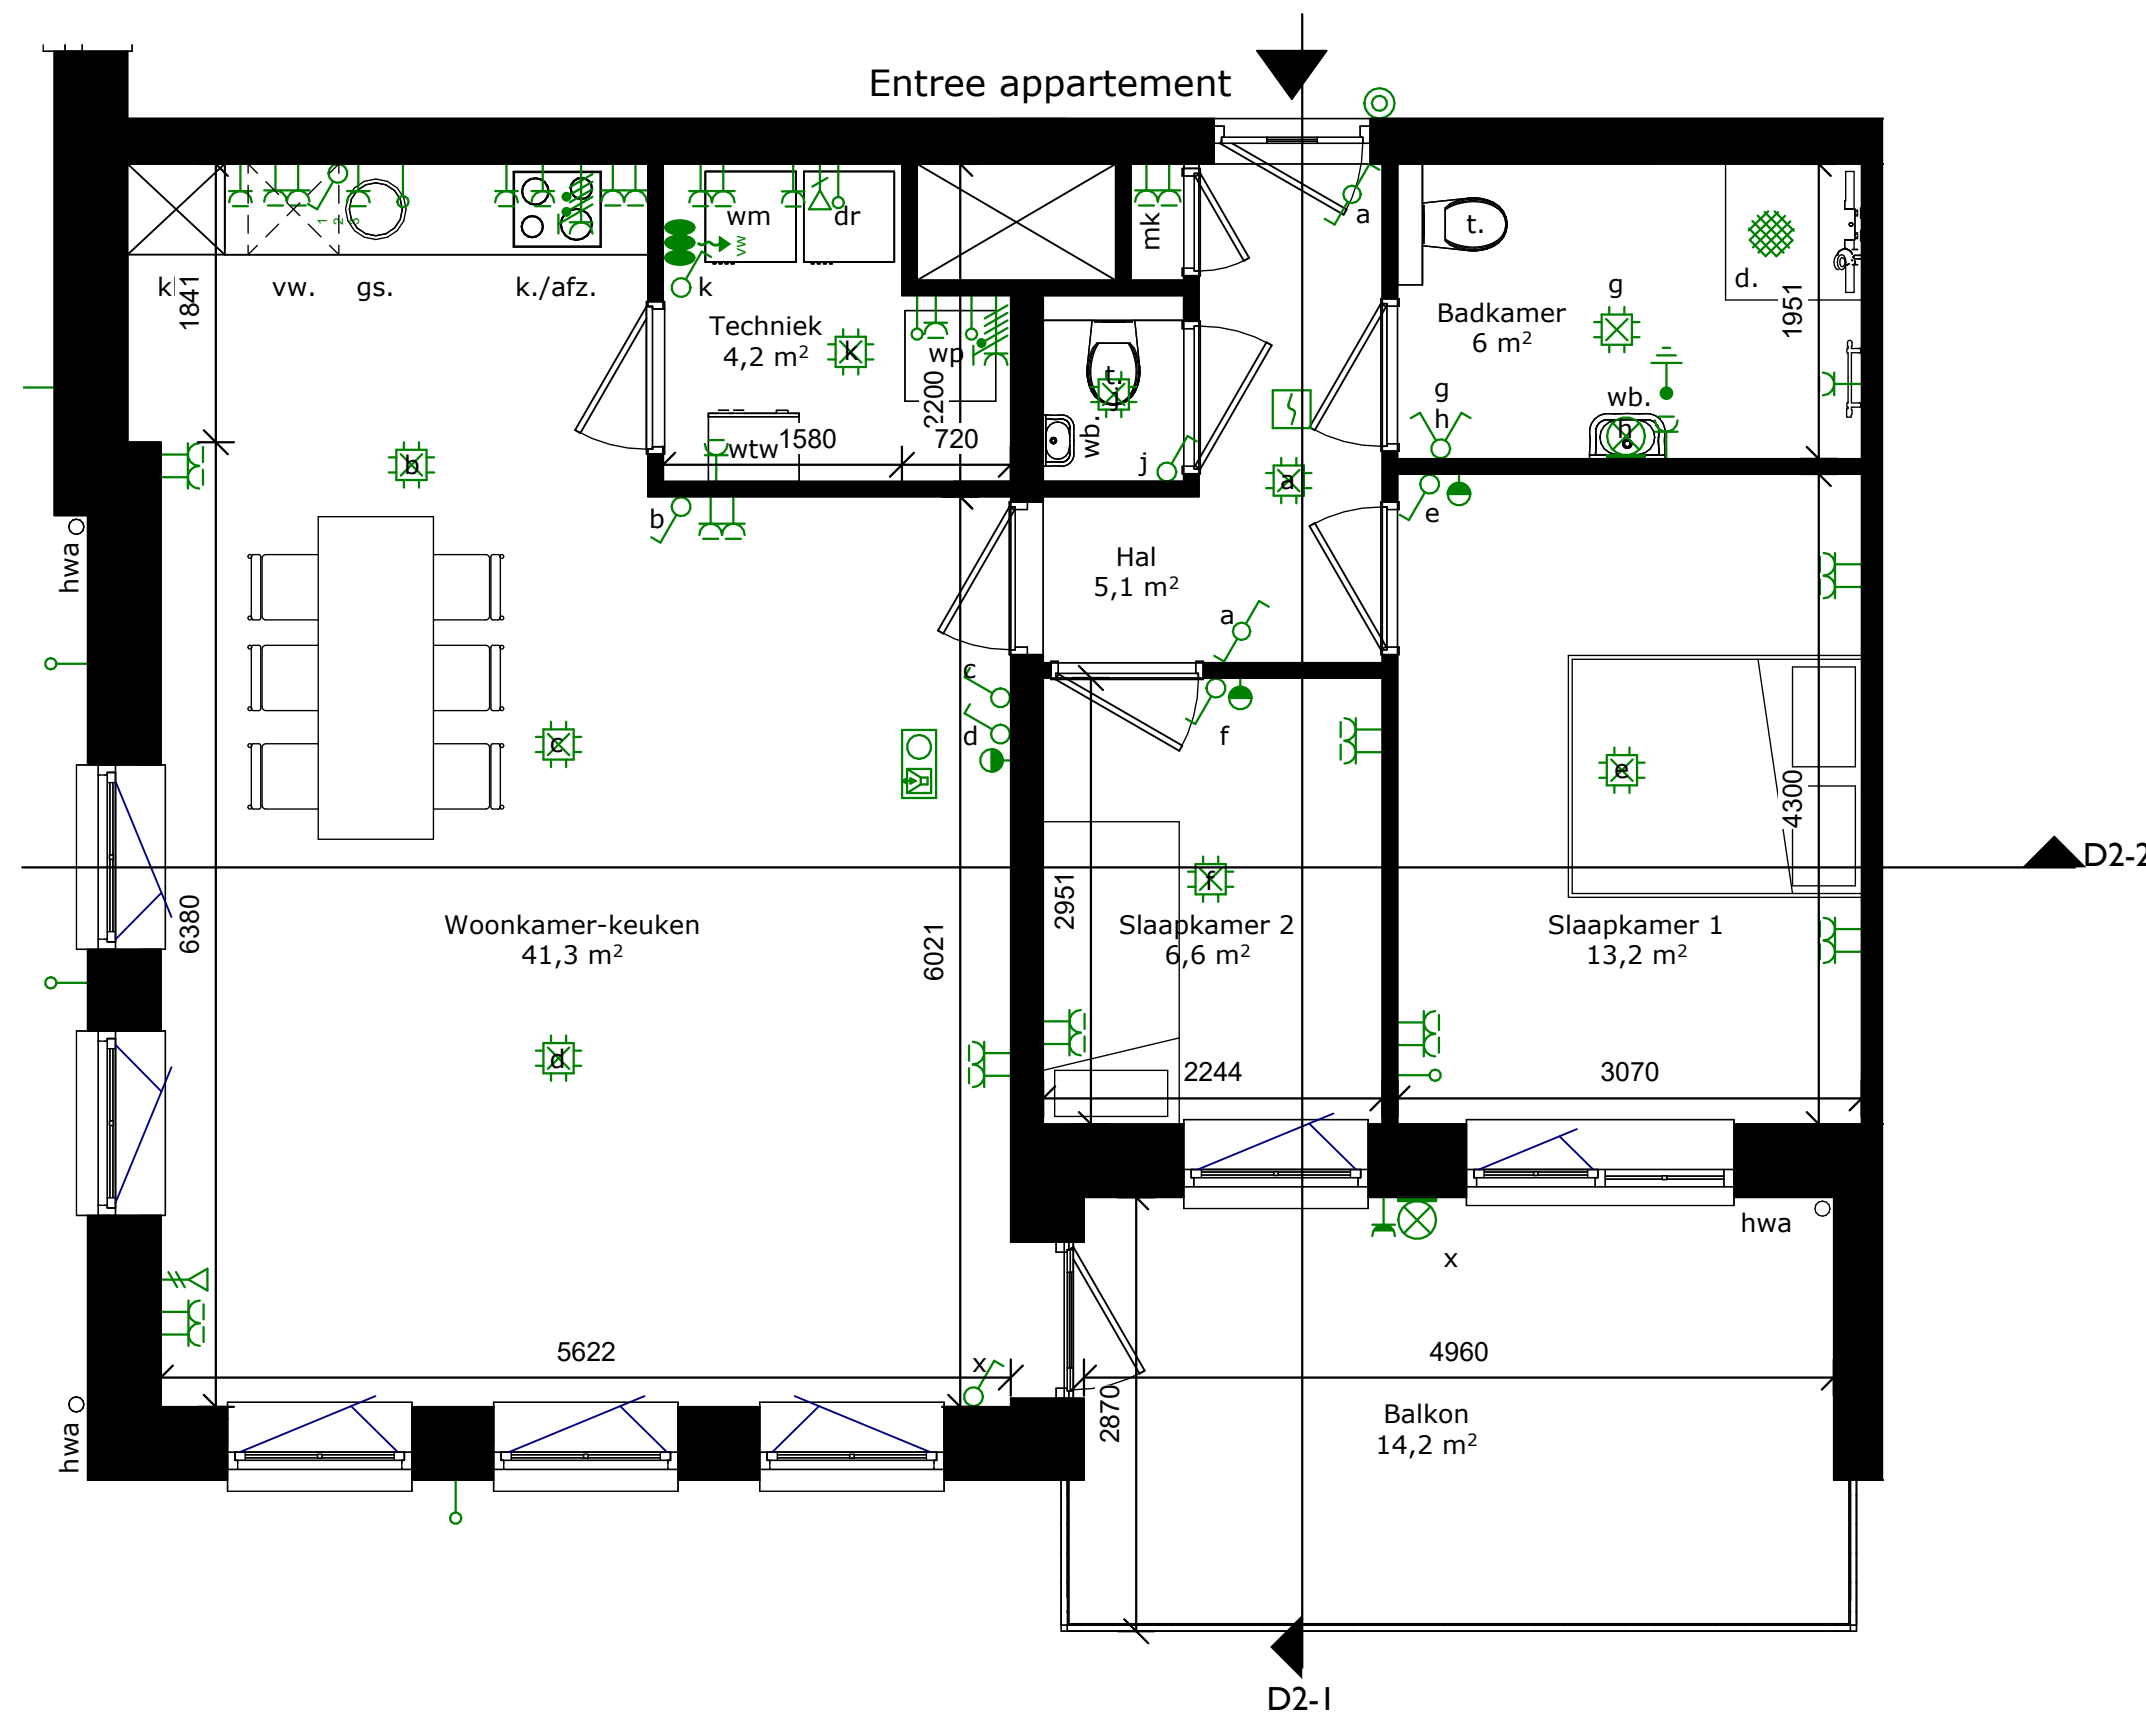

Appartement

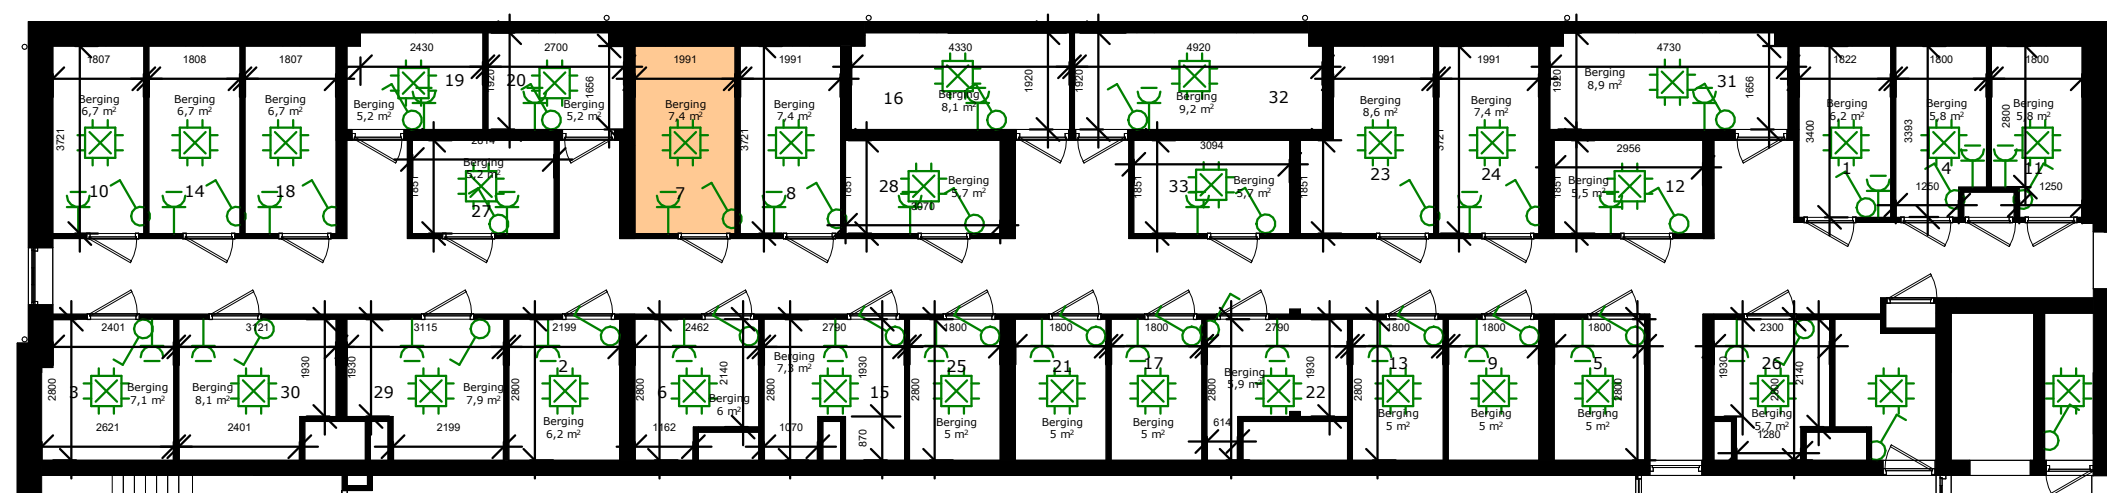

Bergingen

Nummering overeenkomstig met bouwnummers



Ligging appartement op de 1ste verdieping

Verkooptekening

Kavelnr.

D - bouwnr. 7

Onderdeel:

Plattegronden

Datum

08-09-2025

Schaal:

1:50/ 1:150

Formaat:

A2

Status:

Concept

