


De Hoge Wei




VERKOOPTEKENING

De Hoge Wei Kesteren
Blok W2-4

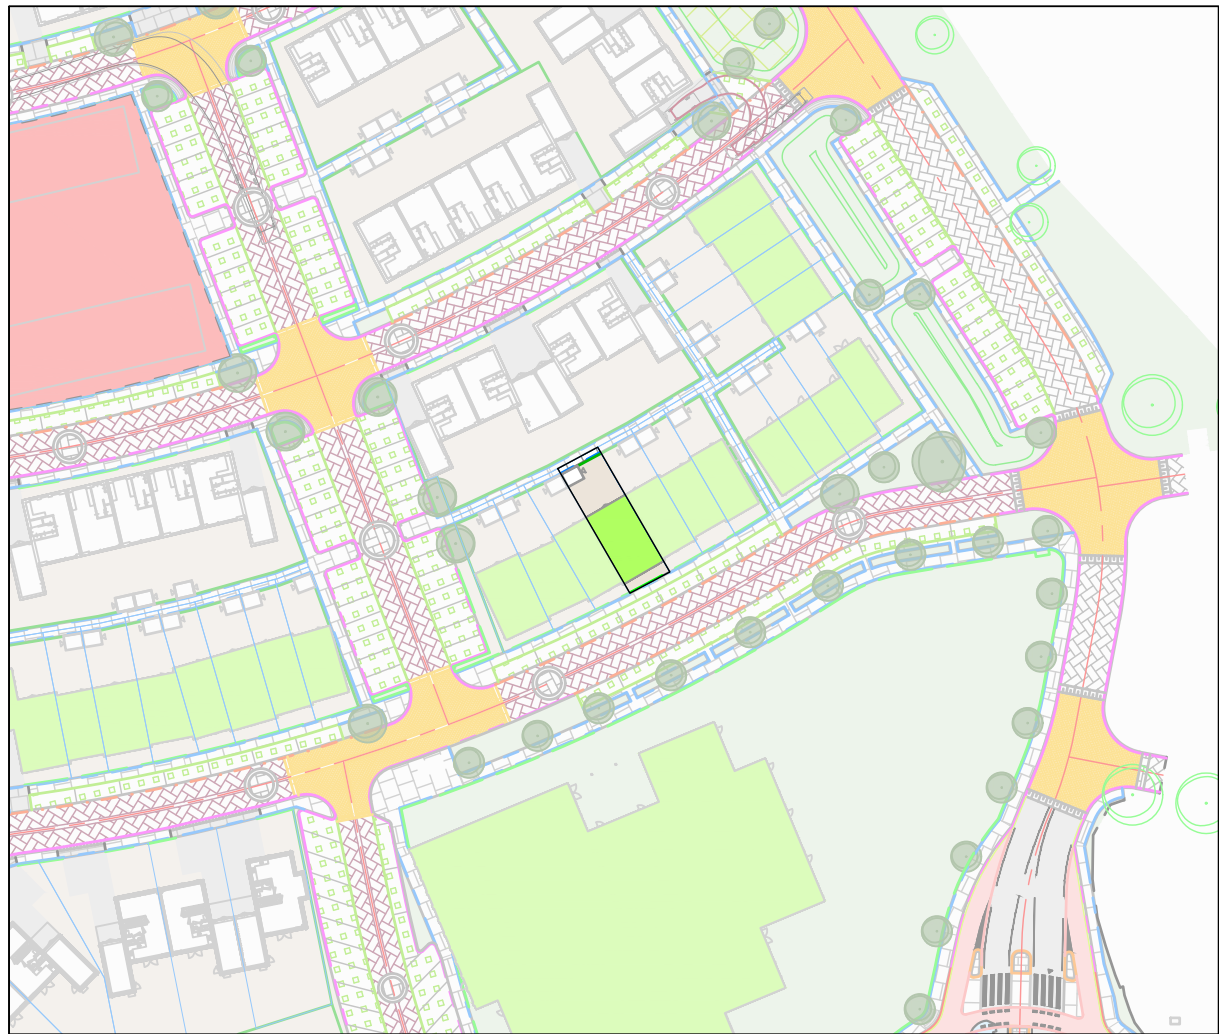

Situatie
Schaal 1:1000

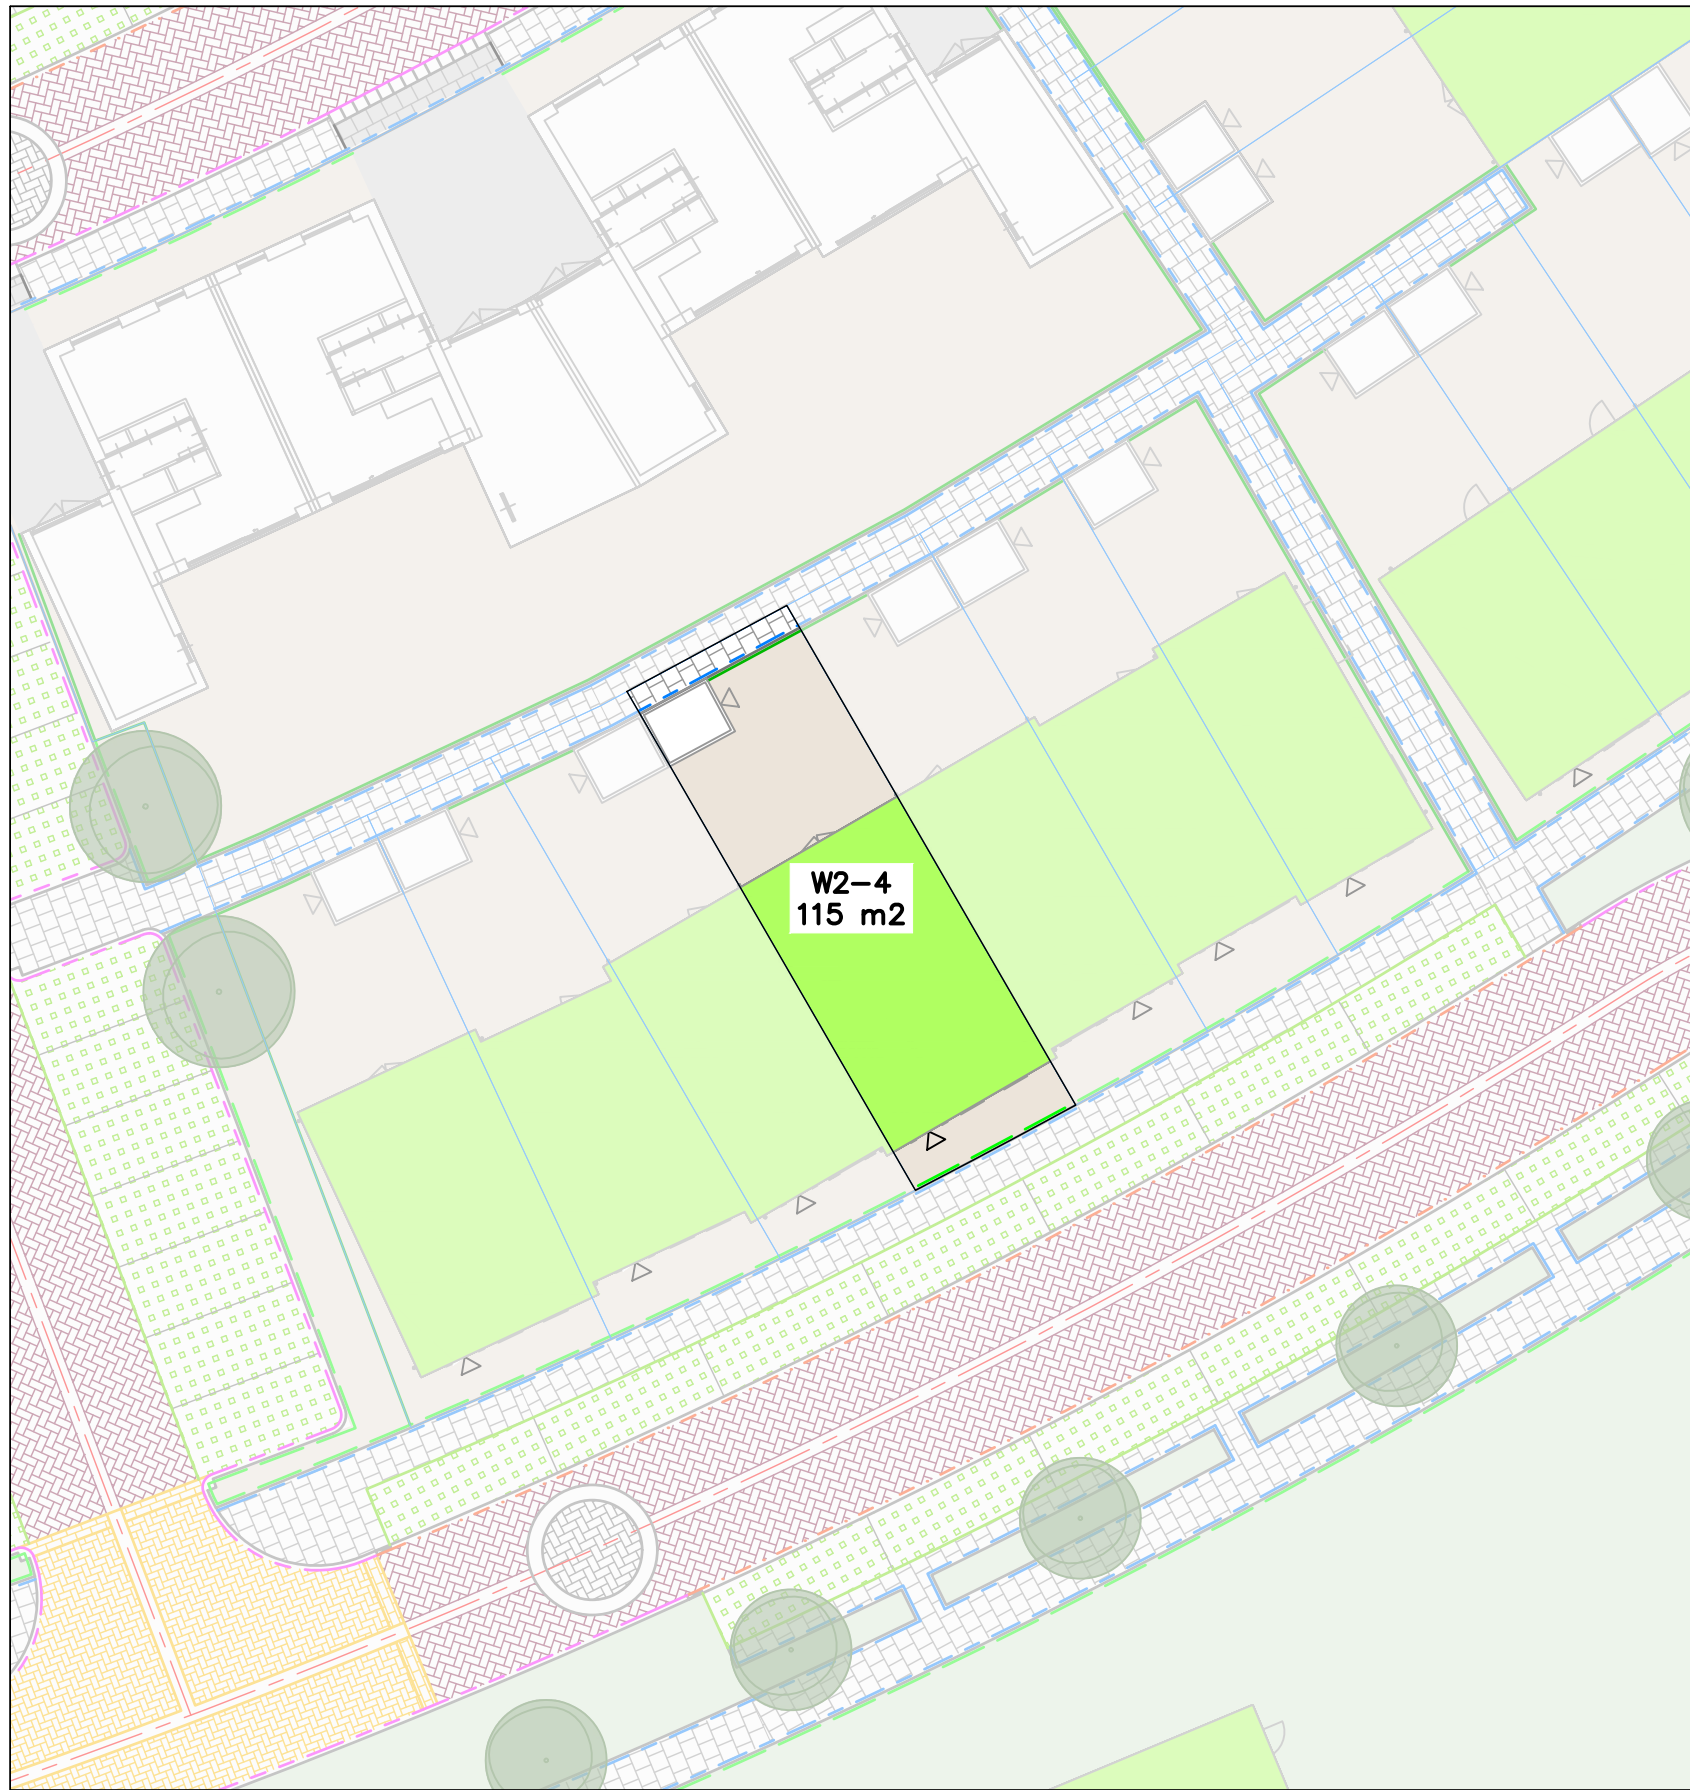

Situatie
Schaal 1:250

LEGENDA

IMPRESSIES
De tekeningen en afbeeldingen geven een impressie van het ontwerp. De werkelijke uitvoering en kleuren van gevelaanzichten, schilderwerk, dakbedekkingen etc. kunnen afwijken. Aan deze tekeningen kunnen, ondanks alle zorgvuldigheid, géén rechten worden ontleend.

MAATVOERING EN INRICHTING
De maten op de tekening zijn circa-maten. Deze zijn aangegeven in millimeters, tenzij anders vermeld. Bij de maatvoering tussen de wanden is geen rekening gehouden met enige wandafwerking, zoals wandtegels en spuitwerk. Daarnaast kunnen zicht tijdens de bouw veranderingen voordoen, die kunnen leiden tot verschillen. Op de tekening aangegeven meubilair en apparatuur dienen alleen ter oriëntatie.

RENVOOI

- SYMBOLEN
- ▷ Positie voordeur / deur berging
- INVULLING
- Bomen, positie indicatief
 - Parkeren
 - Trottoir
 - Trottoir (inrit)
 - Weg
 - Wegplateau
 - Openbaar groen
 - Privé groen

Verkooptekening

Kavelnr.
W2-4

Onderdeel:
Situatie

Datum
12-05-2025

Schaal:
1:250, 1:1000

Formaat:
A2
Status:
Definitief







Voorgevel



Achtergevel

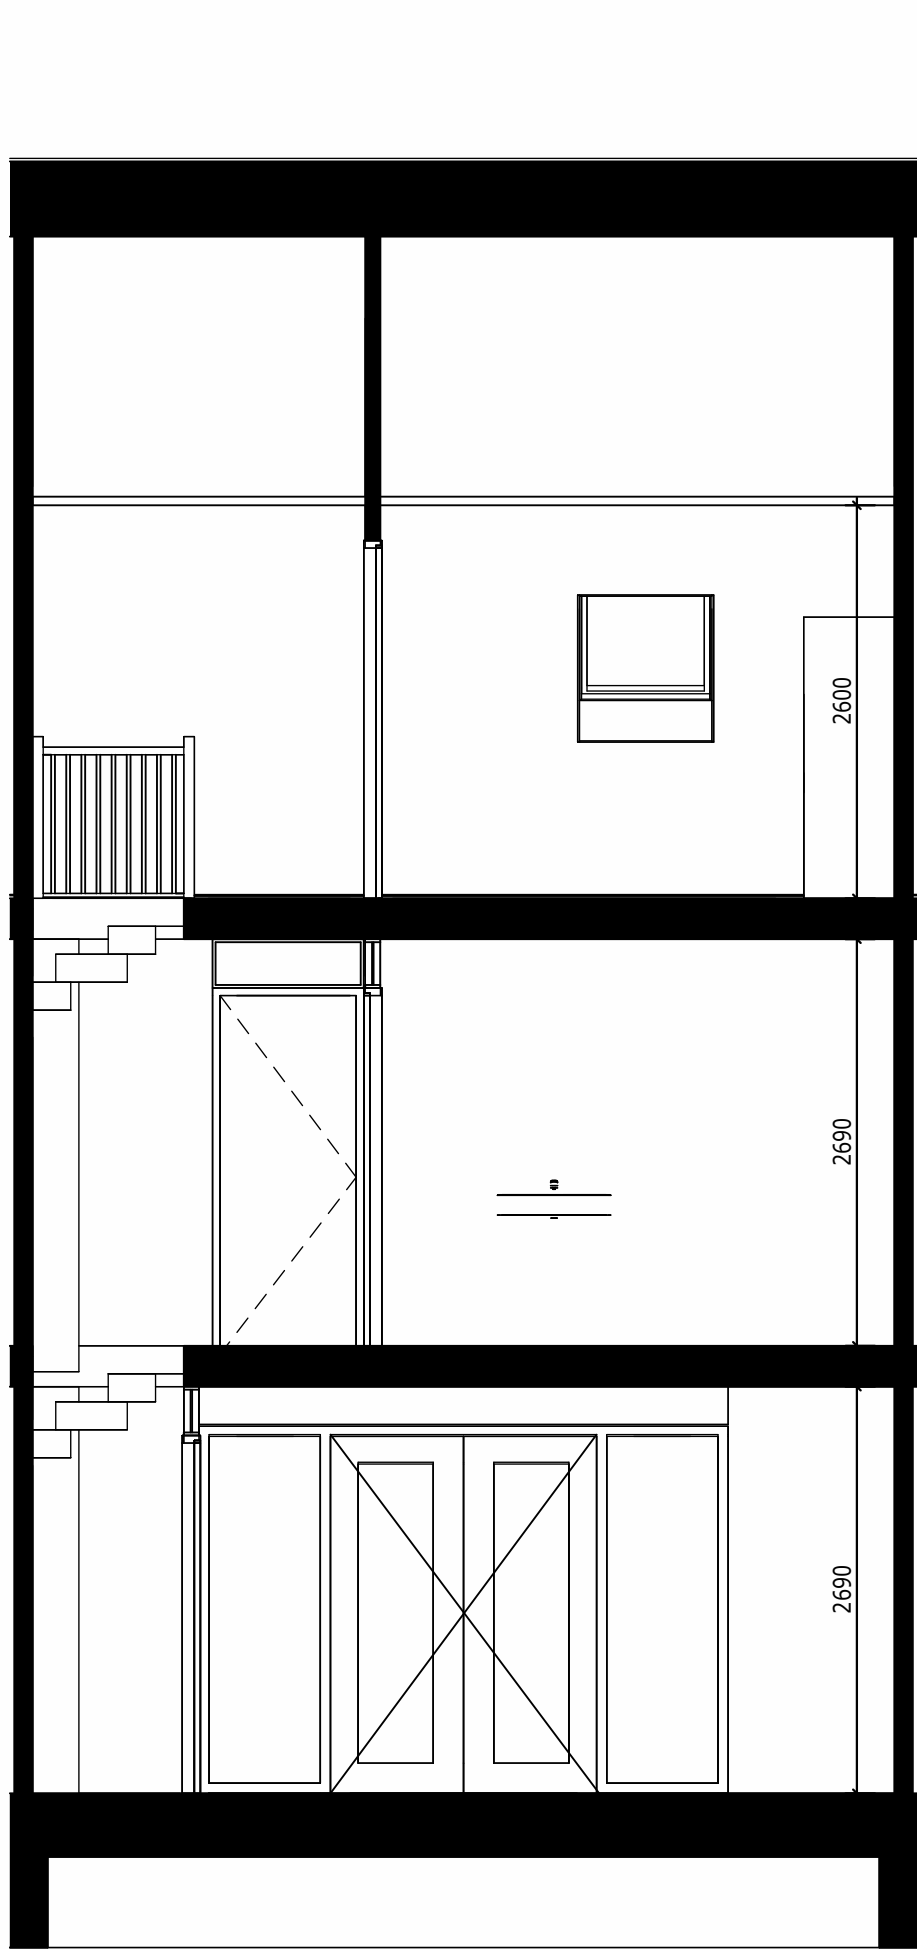

Doorsnede H-H

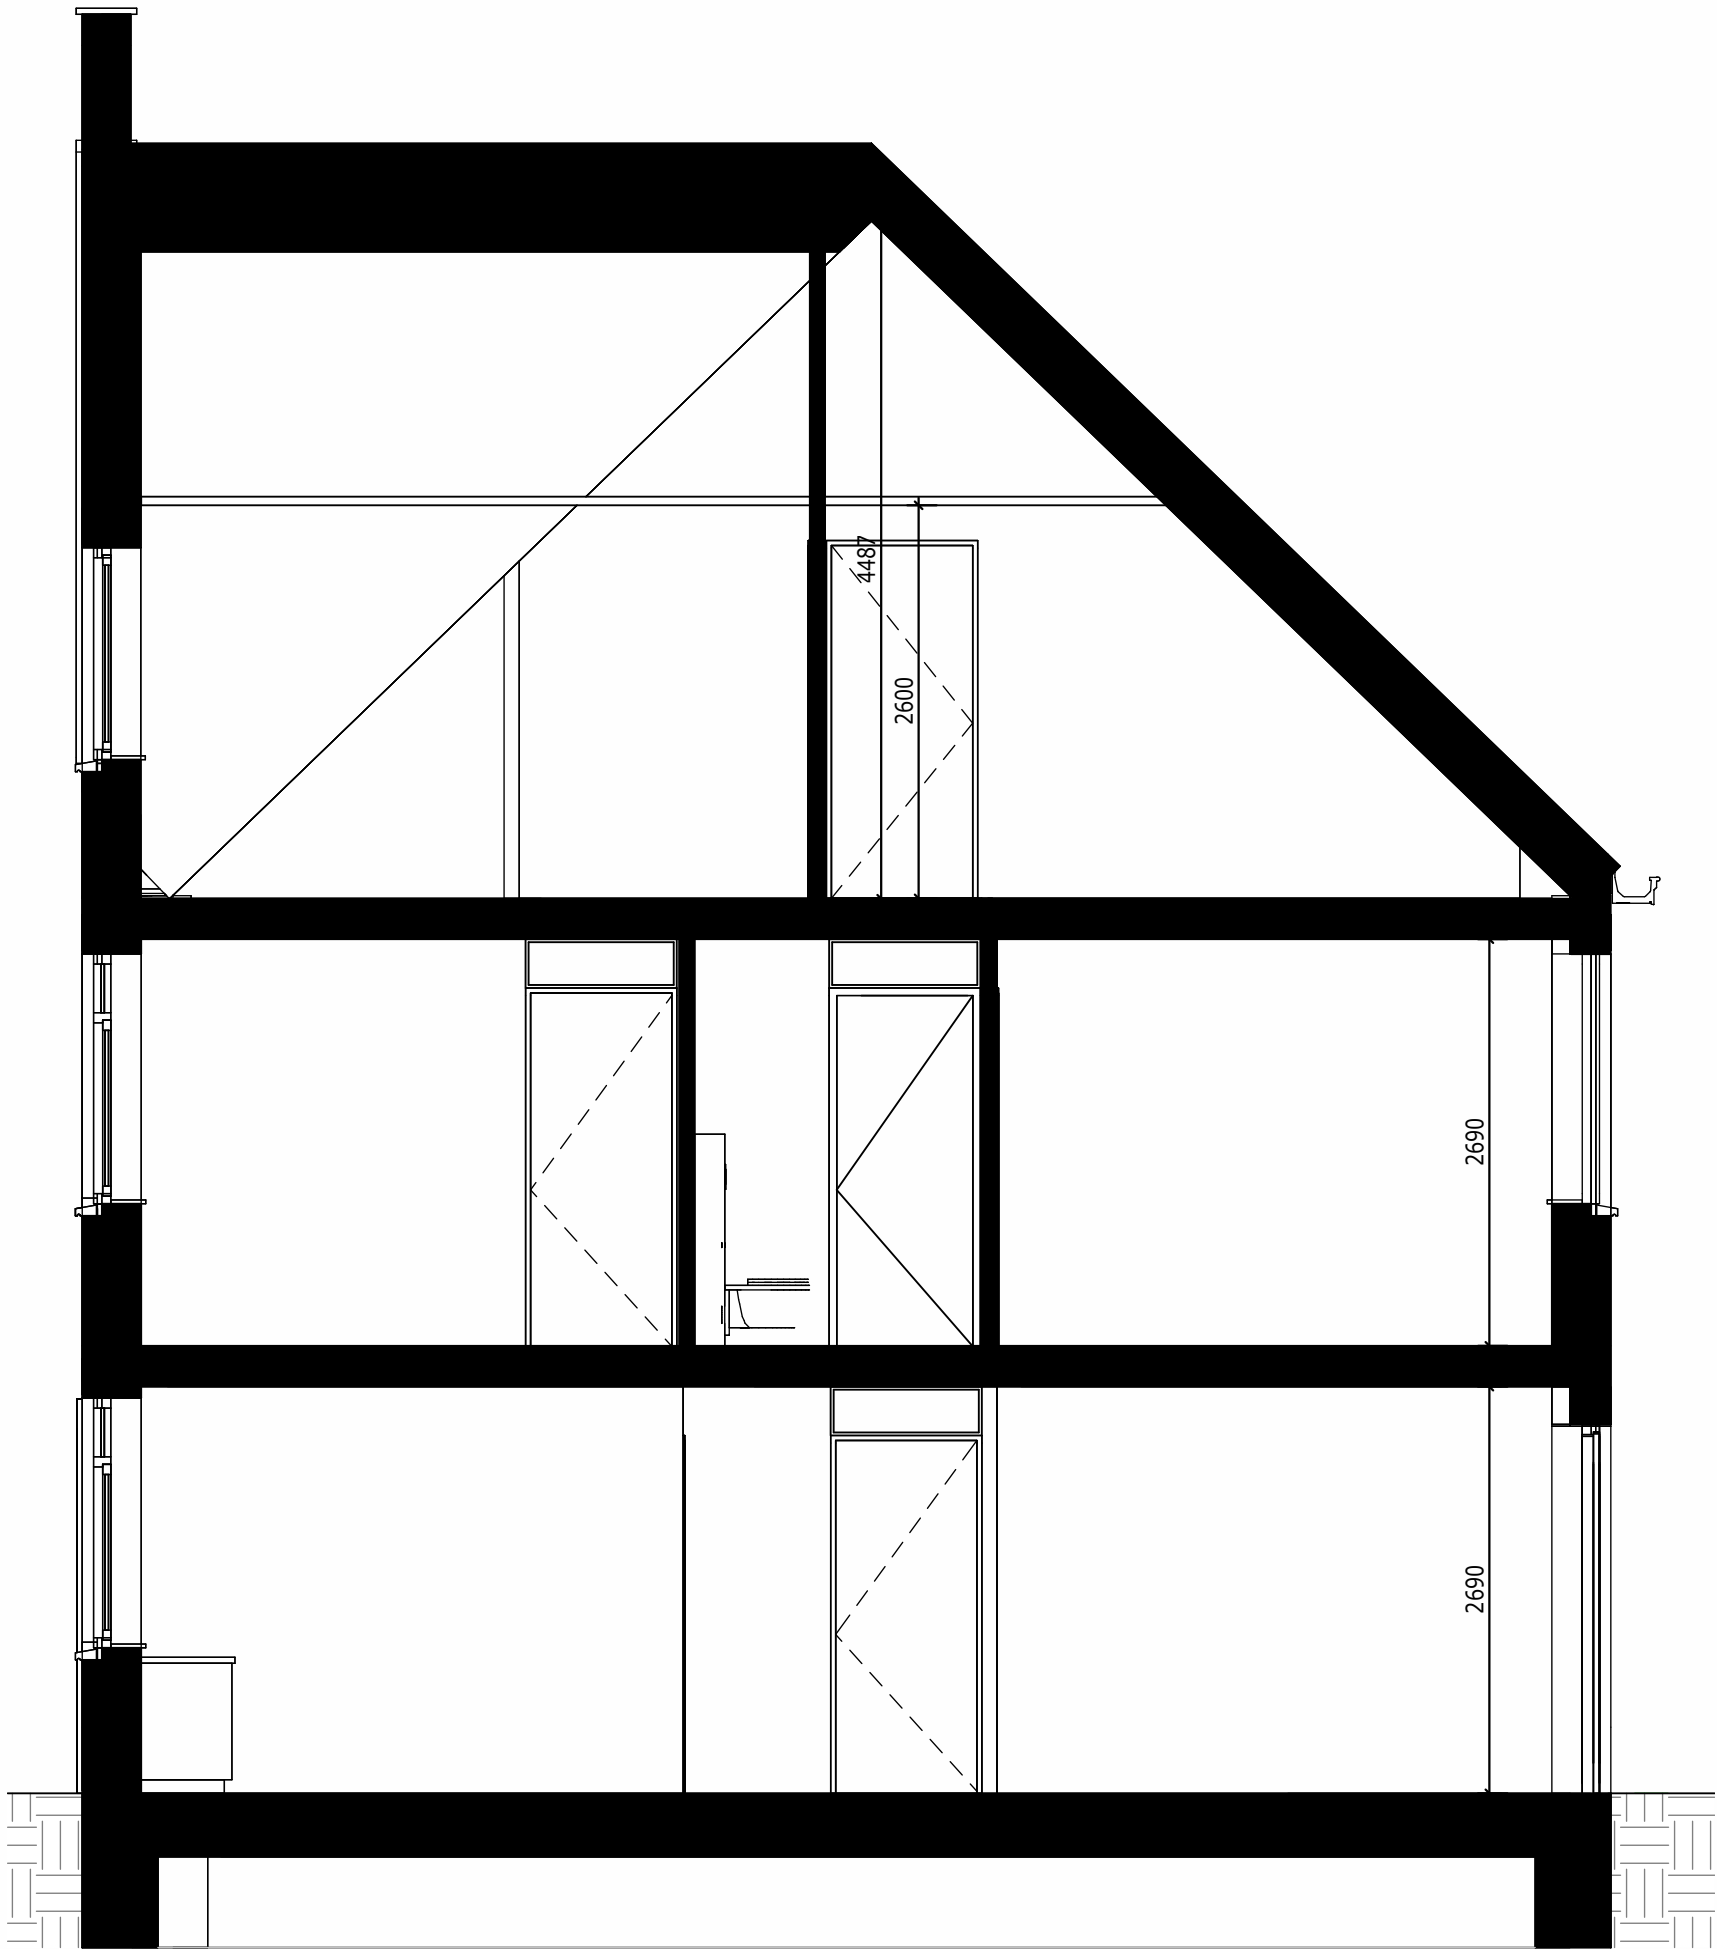

Doorsnede D-D


De
Hoge
Wei

LEGENDA

IMPRESSIES
De tekeningen en afbeeldingen geven een impressie van het ontwerp. De werkelijke uitvoering en kleuren van gevelaanzichten, schilderwerk, dakbedekkingen etc. kunnen afwijken. Aan deze tekeningen kunnen, ondanks alle zorgvuldigheid, géén rechten worden ontleend.

MAATVOERING EN INRICHTING
De maten op de tekening zijn circa-maten. Deze zijn aangegeven in millimeters, tenzij anders vermeld. Bij de maatvoering tussen de wanden is geen rekening gehouden met enige wandafwerking, zoals wandtegels en spuitwerk. Daarnaast kunnen zicht tijdens de bouw veranderingen voordoen, die kunnen leiden tot verschillen. Op de tekening aangegeven meubilair en apparatuur dienen alleen ter oriëntatie.

RENVOOI Gevelaanzichten

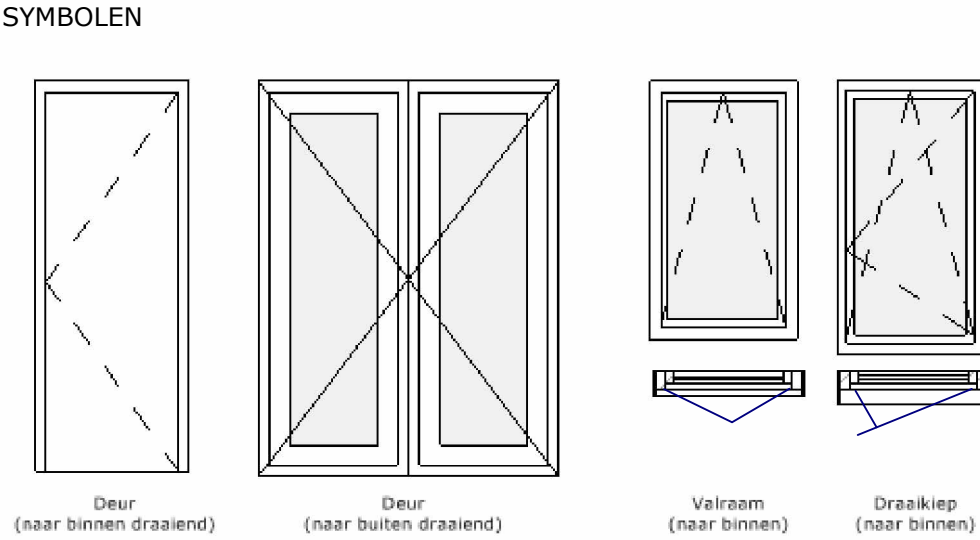

Verkooptekening

Kavelnr.
W2-4
Onderdeel:
Aanzichten en doorsneden
Datum
09-10-2025
Schaal:
1:50/ 1:100

Formaat:
A1
Status:
Definitief



LEGENDA

IMPRESSIES

De tekeningen en afbeeldingen geven een impressie van het ontwerp. De werkelijke uitvoering en kleuren van gevelaanzichten, schilderwerk, dakbedekkingen etc. kunnen afwijken. Aan deze tekeningen kunnen, ondanks alle zorgvuldigheid, géén rechten worden ontleend.


MAATVOERING EN INRICHTING

De maten op de tekening zijn circa-maten. Deze zijn aangegeven in millimeters, tenzij anders vermeld. Bij de maatvoering tussen de wanden is geen rekening gehouden met enige wandafwerking, zoals wandtegels en spuitwerk. Daarnaast kunnen zicht tijdens de bouw veranderingen voordoen, die kunnen leiden tot verschillen. Op de tekening aangegeven meubilair en apparatuur dienen alleen ter oriëntatie.


RENVOOI Plattegronden

SYMBOLEN


	Schakelaar, enkelpolig / wissel / kruis / serie
	Centraaldoos/aansluitpunt ten behoeve van verlichting
	Thermostaat (1.500+vi)
	CO2 opemer, gekoppeld aan WTW-unit
	Aansluitpunt ten behoeve van wandlamp en/of wand-/spiegelverlichting (excl. armatuur) Schakeldraad en "vaste" voeding/fase (L + N + PE + Schakeldraad)
	(Buiten) Wand-/plafondlichtpunt (incl. LED armatuur)
	Contactdoos 1-voudig met beschermingscontact
	Contactdoos 2-voudig met beschermingscontact
	Contactdoos 1/2/3/4/5-voudig met beschermingscontact, individuele of duo-inbouwdozen
	Contactdoos uitgeoefend met "Verhoogde aanraakbeveiliging" (Kindveilig)
	Contactdoos, spatwaterdicht opbouw (klapdeksel)
	Perilex contactdoos 400/230V-16A (3F+N+A)
	Kookgroep: Perilex contactdoos 2x230V-16A (2F+2N+A)
	Ventilatie: Perilex contactdoos t.b.v. aansluiten 3-standen schakelaar MV/WTW (F+N+A+ 2 standen (230V))
	3-standen schakelaar t.b.v. MV/WTW (1.050/1.500+vi)
	Buitenkraan
	Verdeler vloerverwarming
	Optische (RF) rookmelder conform NEN 2555, 230V + back-up batterij, onderling (binnen appartement bekabeld) gekoppeld.

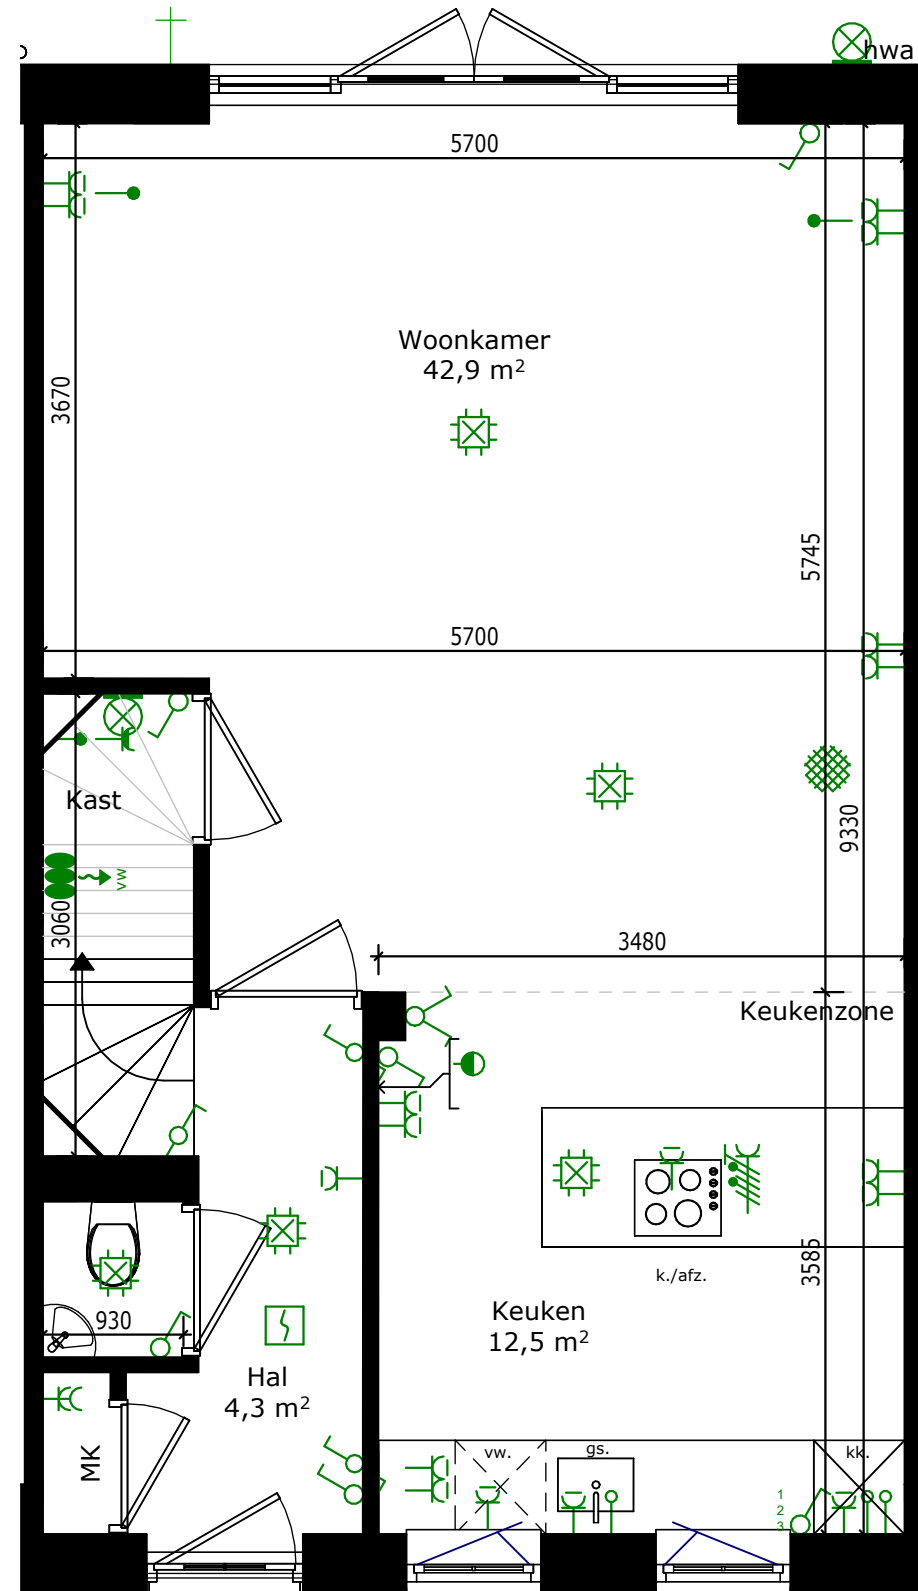


Begane grond

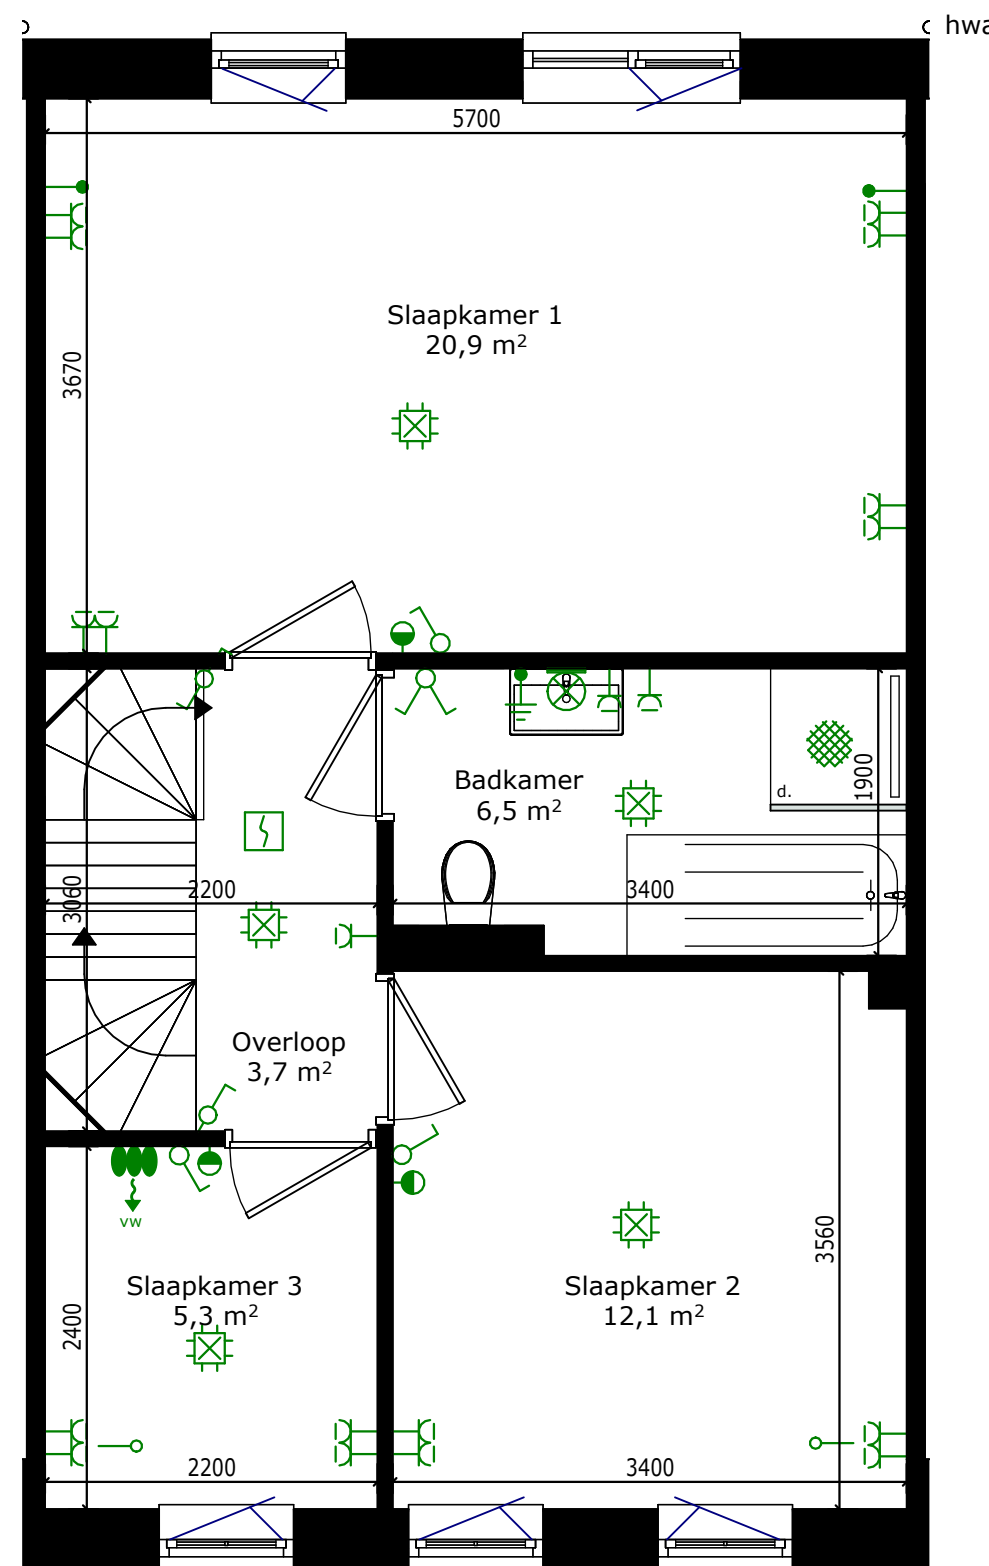

Verdieping

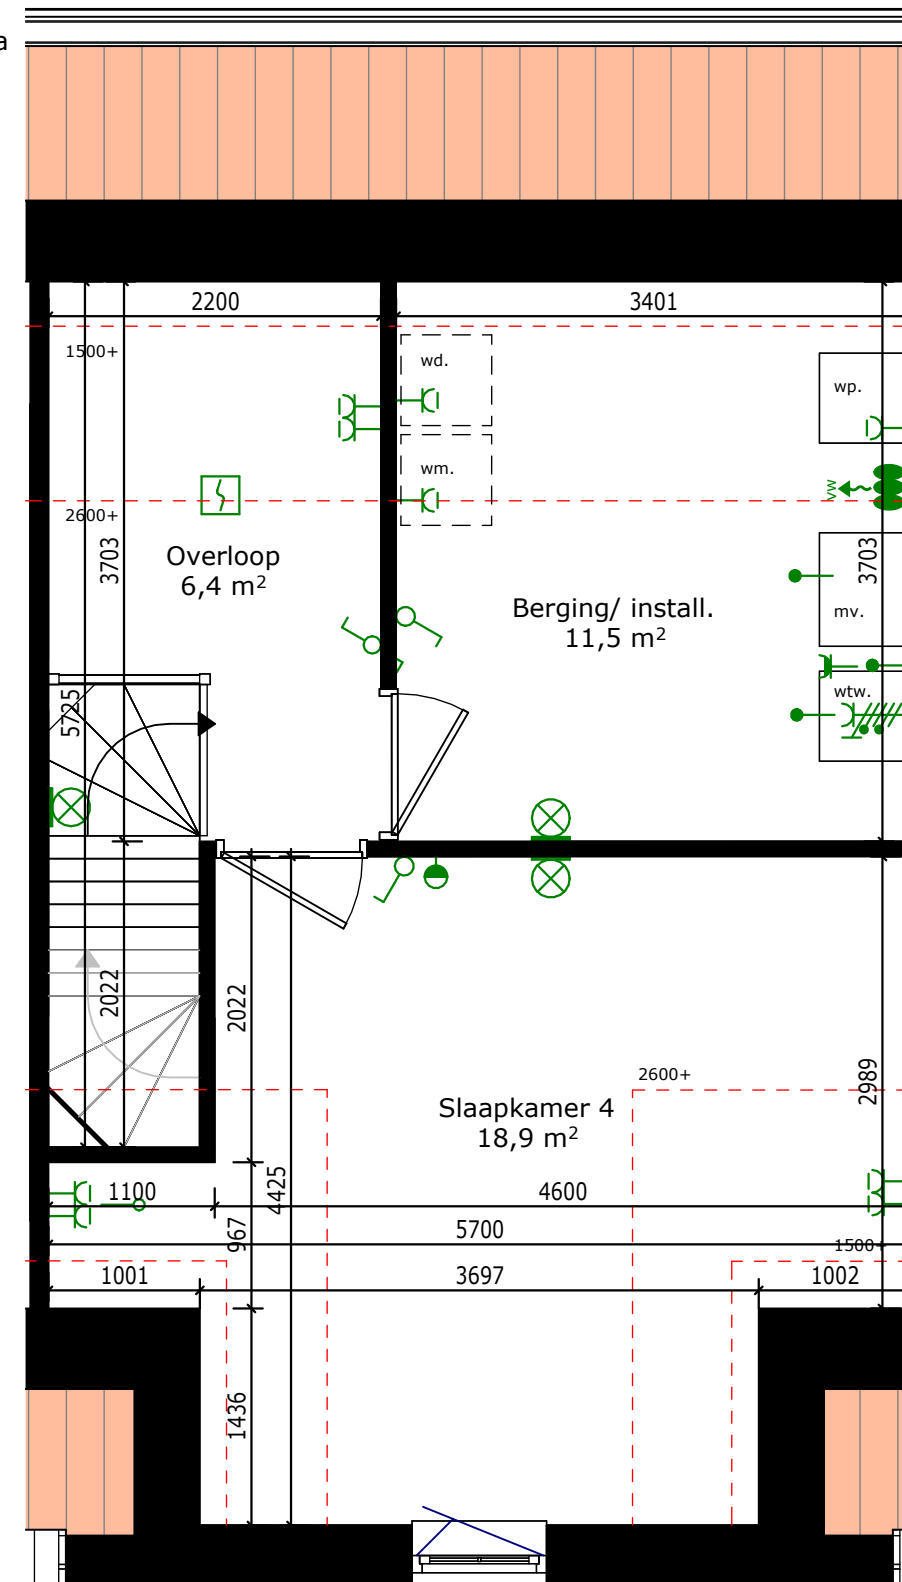

Zolder

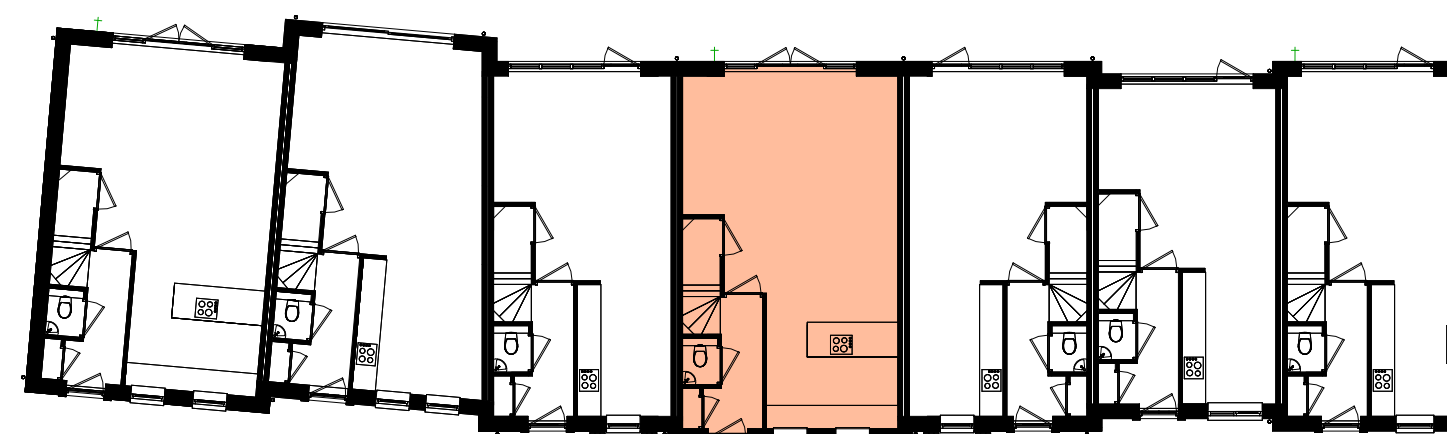

Verkooptekening

Kavelnr.
W2-4
Onderdeel:
Plattegronden
Datum
09-10-2025
Schaal:
1:50

Formaat:
A2
Status:
Definitief